


T3A

ÁREA BRUTA PRIVATIVA | 168,41m²

FRACÇÃO A

ARRECADAÇÃO 1

ESTACIONAMENTO 7 e 8

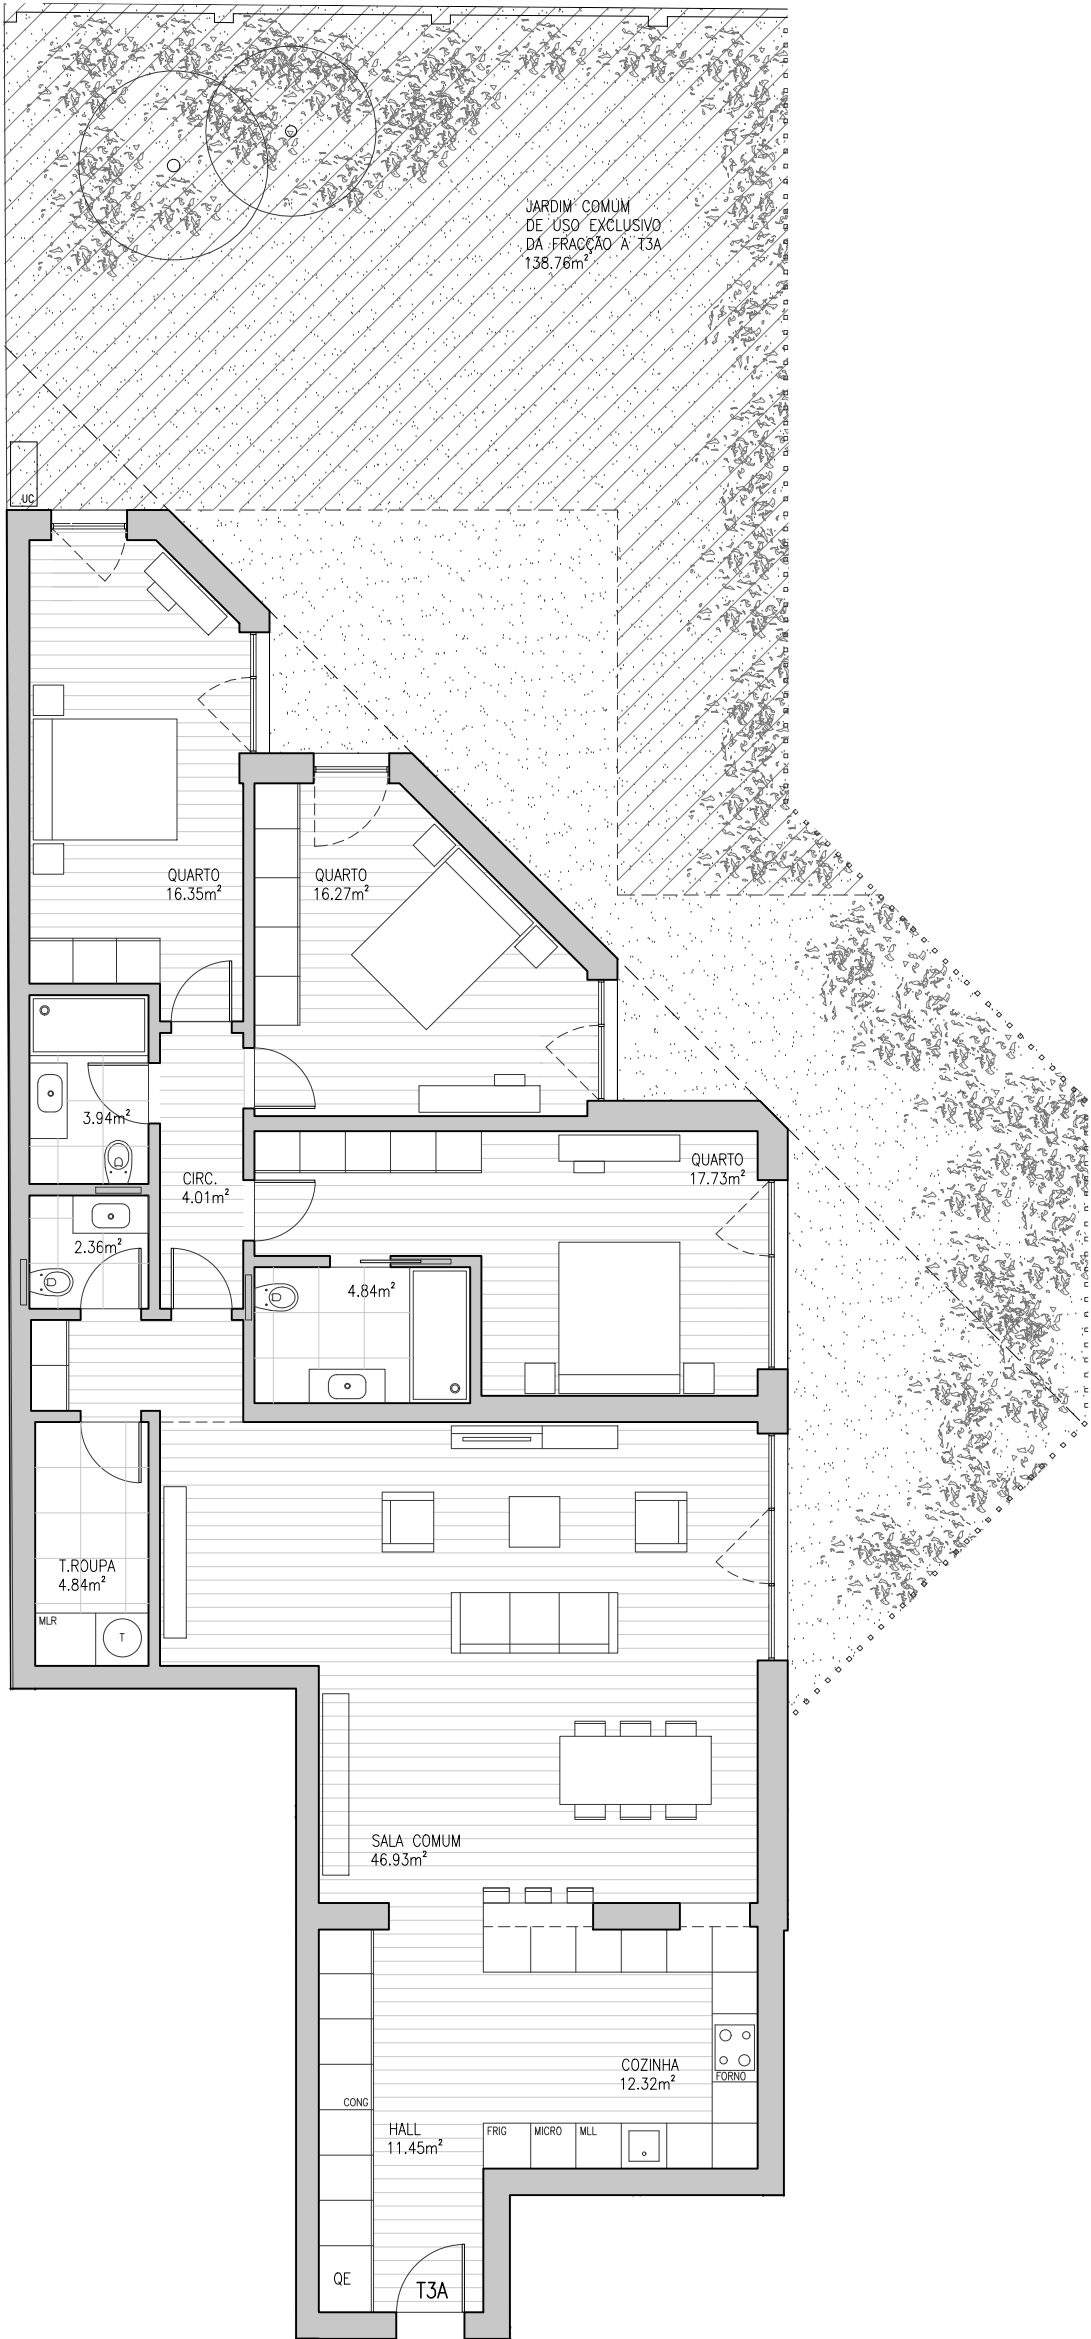

PROMOTOR



ARQUITECTURA



ESTRADA DA TORRE, 75G | PISO 1

SEM ESCALA

ESTA INFORMAÇÃO É INDICATIVA E PODERÁ, POR MOTIVOS TÉCNICOS DURANTE A EXECUÇÃO DA OBRA, SER SUJEITA A ALTERAÇÕES.