


# T3B

ÁREA BRUTA PRIVATIVA | 169,72m<sup>2</sup>

FRACÇÃO D

ARRECAÇÃO 10

ESTACIONAMENTO 5 e 6

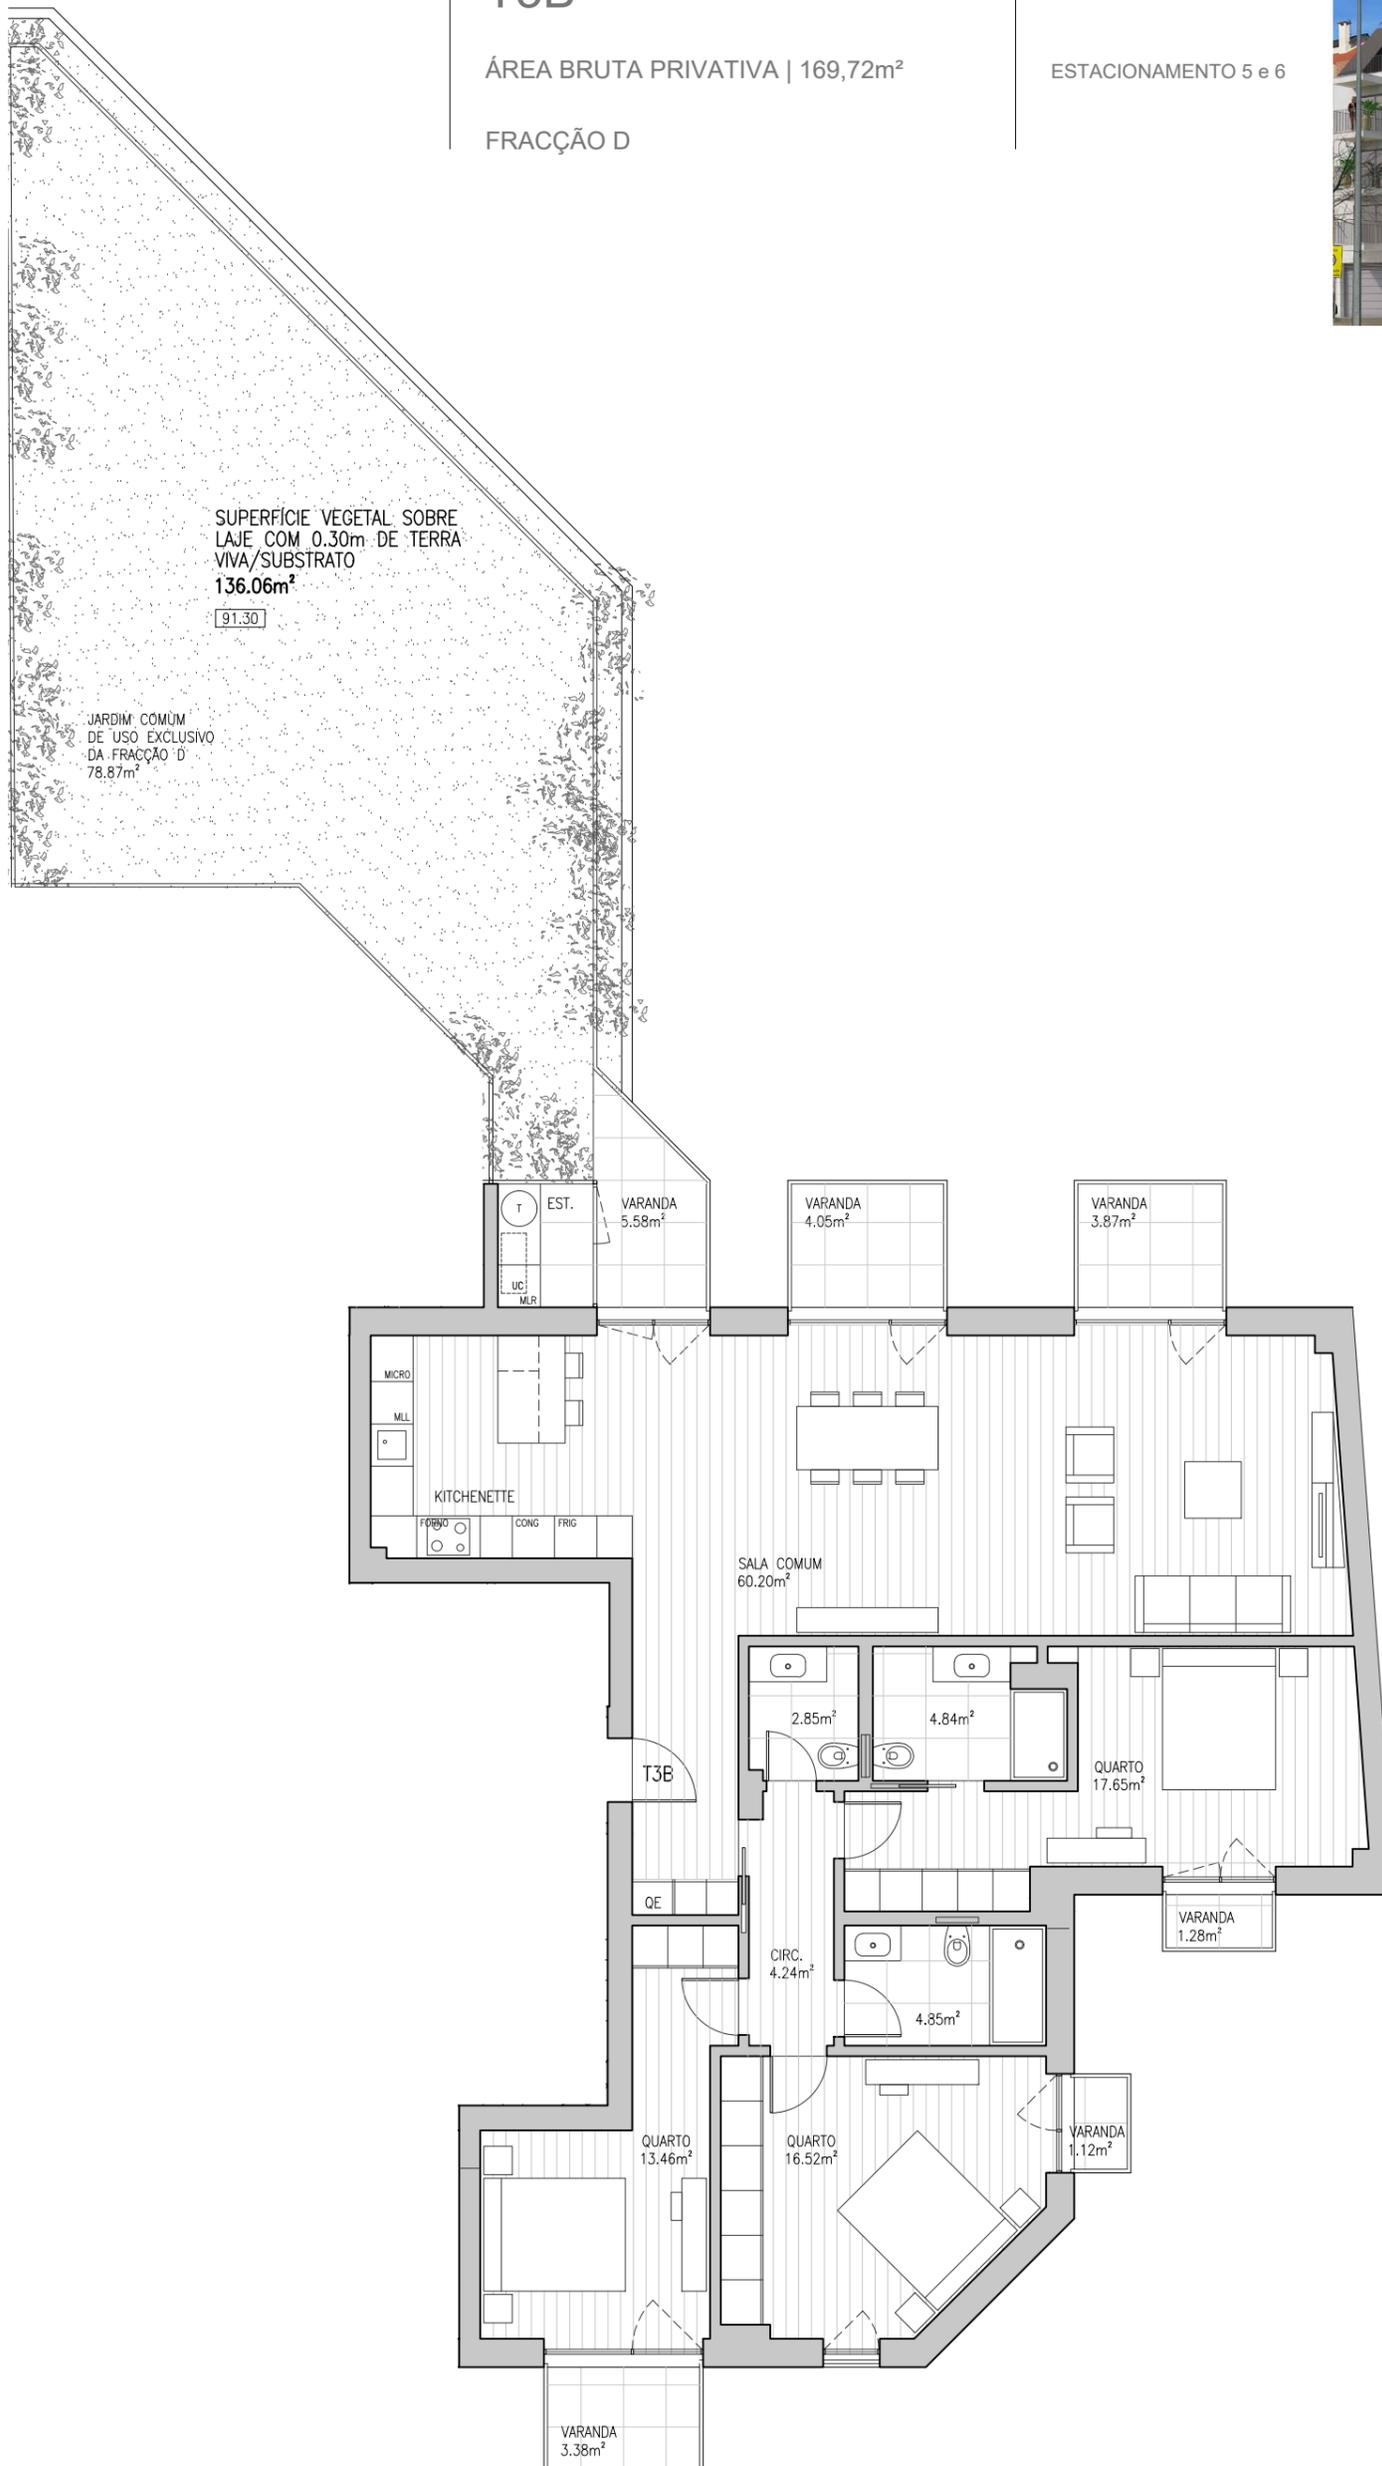

PROMOTOR



ARQUITECTURA



ESTRADA DA TORRE, 75G | PISO 2

SEM ESCALA

ESTA INFORMAÇÃO É INDICATIVA E PODERÁ, POR MOTIVOS TÉCNICOS DURANTE A EXECUÇÃO DA OBRA, SER SUJEITA A ALTERAÇÕES.