


T1B

ÁREA BRUTA PRIVATIVA | 71,38m²

FRACÇÃO K

ARRECADAÇÃO 4

ESTACIONAMENTO 3

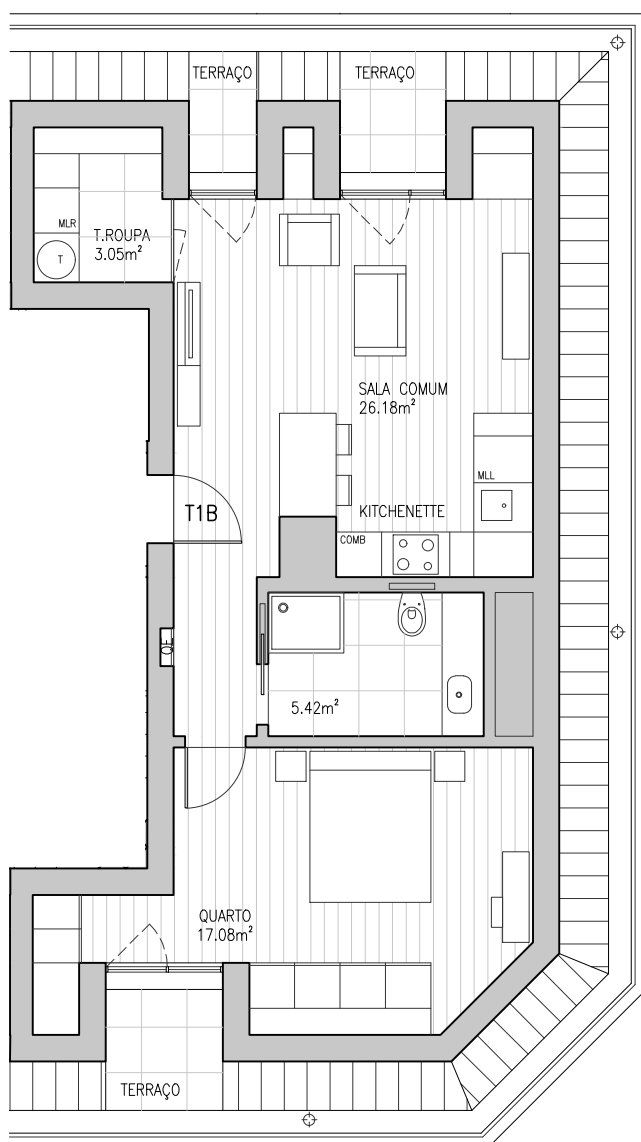

PROMOTOR

HAVIDOMUS S
Soc.de Edificações, Lda. a.

ARQUITECTURA

AMV
arquitectura
e design, lda



ESTRADA DA TORRE, 75G | PISO 5

SEM ESCALA

ESTA INFORMAÇÃO É INDICATIVA E PODERÁ, POR MOTIVOS TÉCNICOS DURANTE A EXECUÇÃO DA OBRA, SER SUJEITA A ALTERAÇÕES.


T2B

ÁREA BRUTA PRIVATIVA | 101,84m²

FRACÇÃO B

ARRECADAÇÃO 2

ESTACIONAMENTO 4

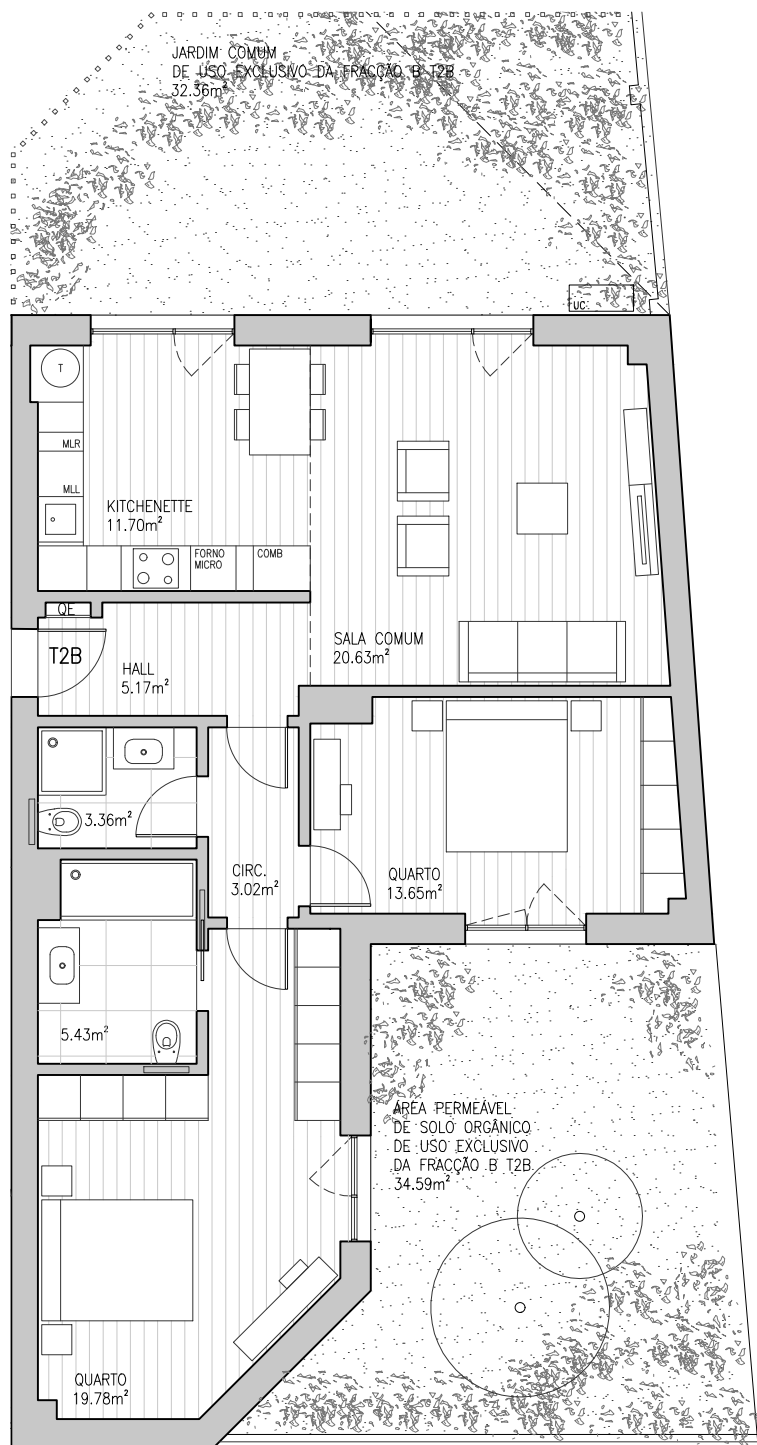

PROMOTOR

HAVIDOMUS S
Soc.de Edificações, Lda. a.

ARQUITECTURA

AMV
arquitectura
e design, lda



ESTRADA DA TORRE, 75G | PISO 1

SEM ESCALA

ESTA INFORMAÇÃO É INDICATIVA E PODERÁ, POR MOTIVOS TÉCNICOS DURANTE A EXECUÇÃO DA OBRA, SER SUJEITA A ALTERAÇÕES.


T2A

ÁREA BRUTA PRIVATIVA | 85,47m²

FRACÇÃO J

ARRECADAÇÃO 3

ESTACIONAMENTO 2

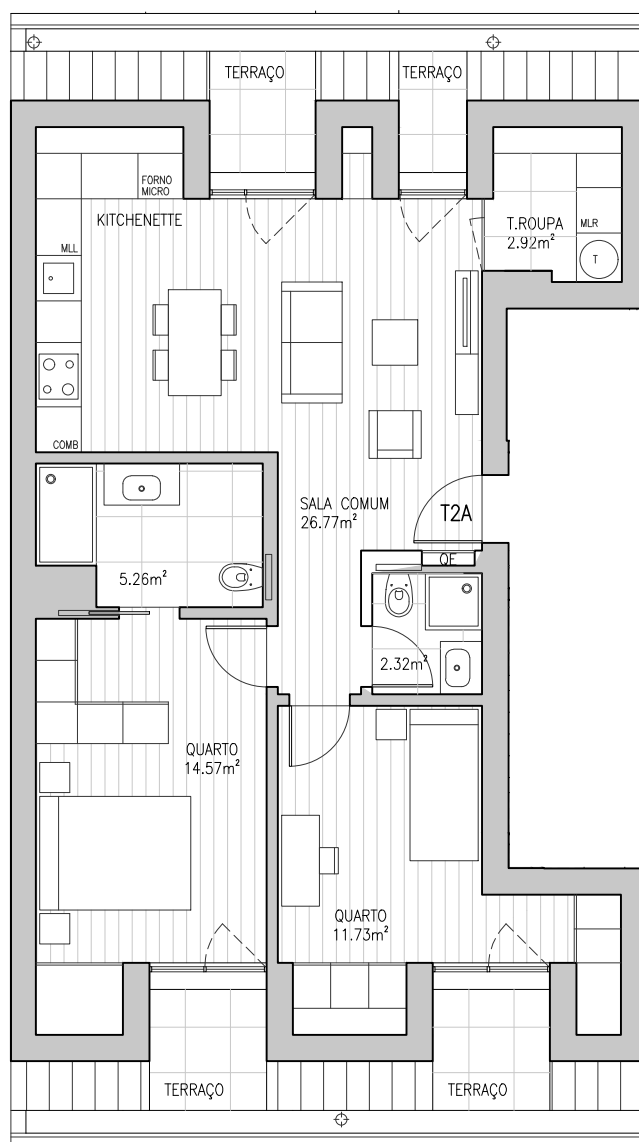

PROMOTOR

HAVIDOMUS S
Soc.de Edificações, Lda. a.

ARQUITECTURA

AMV
arquitectura
e design, lda



ESTRADA DA TORRE, 75G | PISO 5

SEM ESCALA

ESTA INFORMAÇÃO É INDICATIVA E PODERÁ, POR MOTIVOS TÉCNICOS DURANTE A EXECUÇÃO DA OBRA, SER SUJEITA A ALTERAÇÕES.


T3A

ÁREA BRUTA PRIVATIVA | 168,41m²

FRACÇÃO A

ARRECADAÇÃO 1

ESTACIONAMENTO 7 e 8

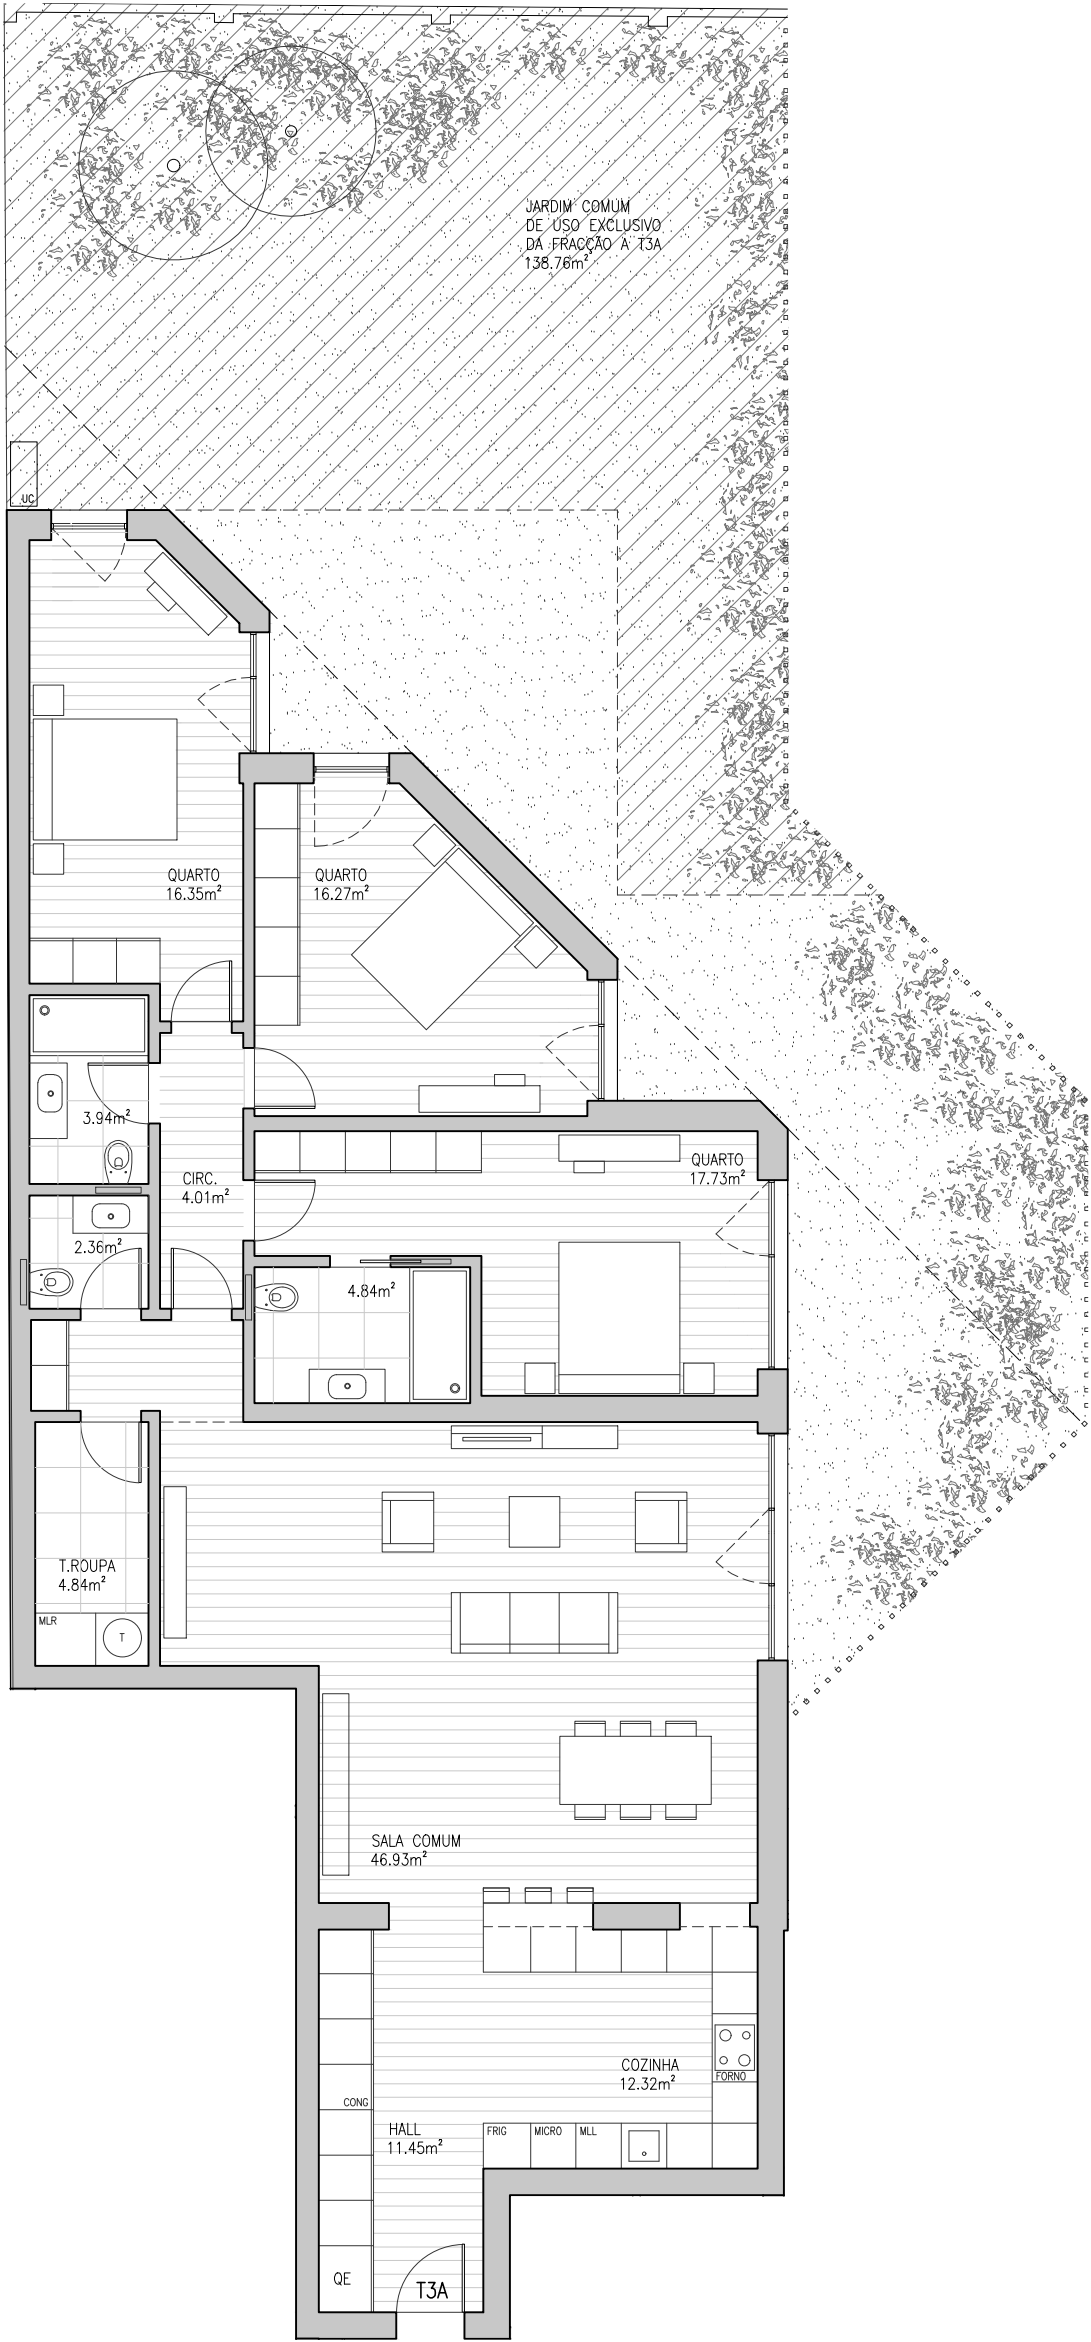

PROMOTOR



ARQUITECTURA



ESTRADA DA TORRE, 75G | PISO 1

SEM ESCALA

ESTA INFORMAÇÃO É INDICATIVA E PODERÁ, POR MOTIVOS TÉCNICOS DURANTE A EXECUÇÃO DA OBRA, SER SUJEITA A ALTERAÇÕES.


T3B

ÁREA BRUTA PRIVATIVA | 169,72m²

FRACÇÃO D

ARRECADAÇÃO 10

ESTACIONAMENTO 5 e 6

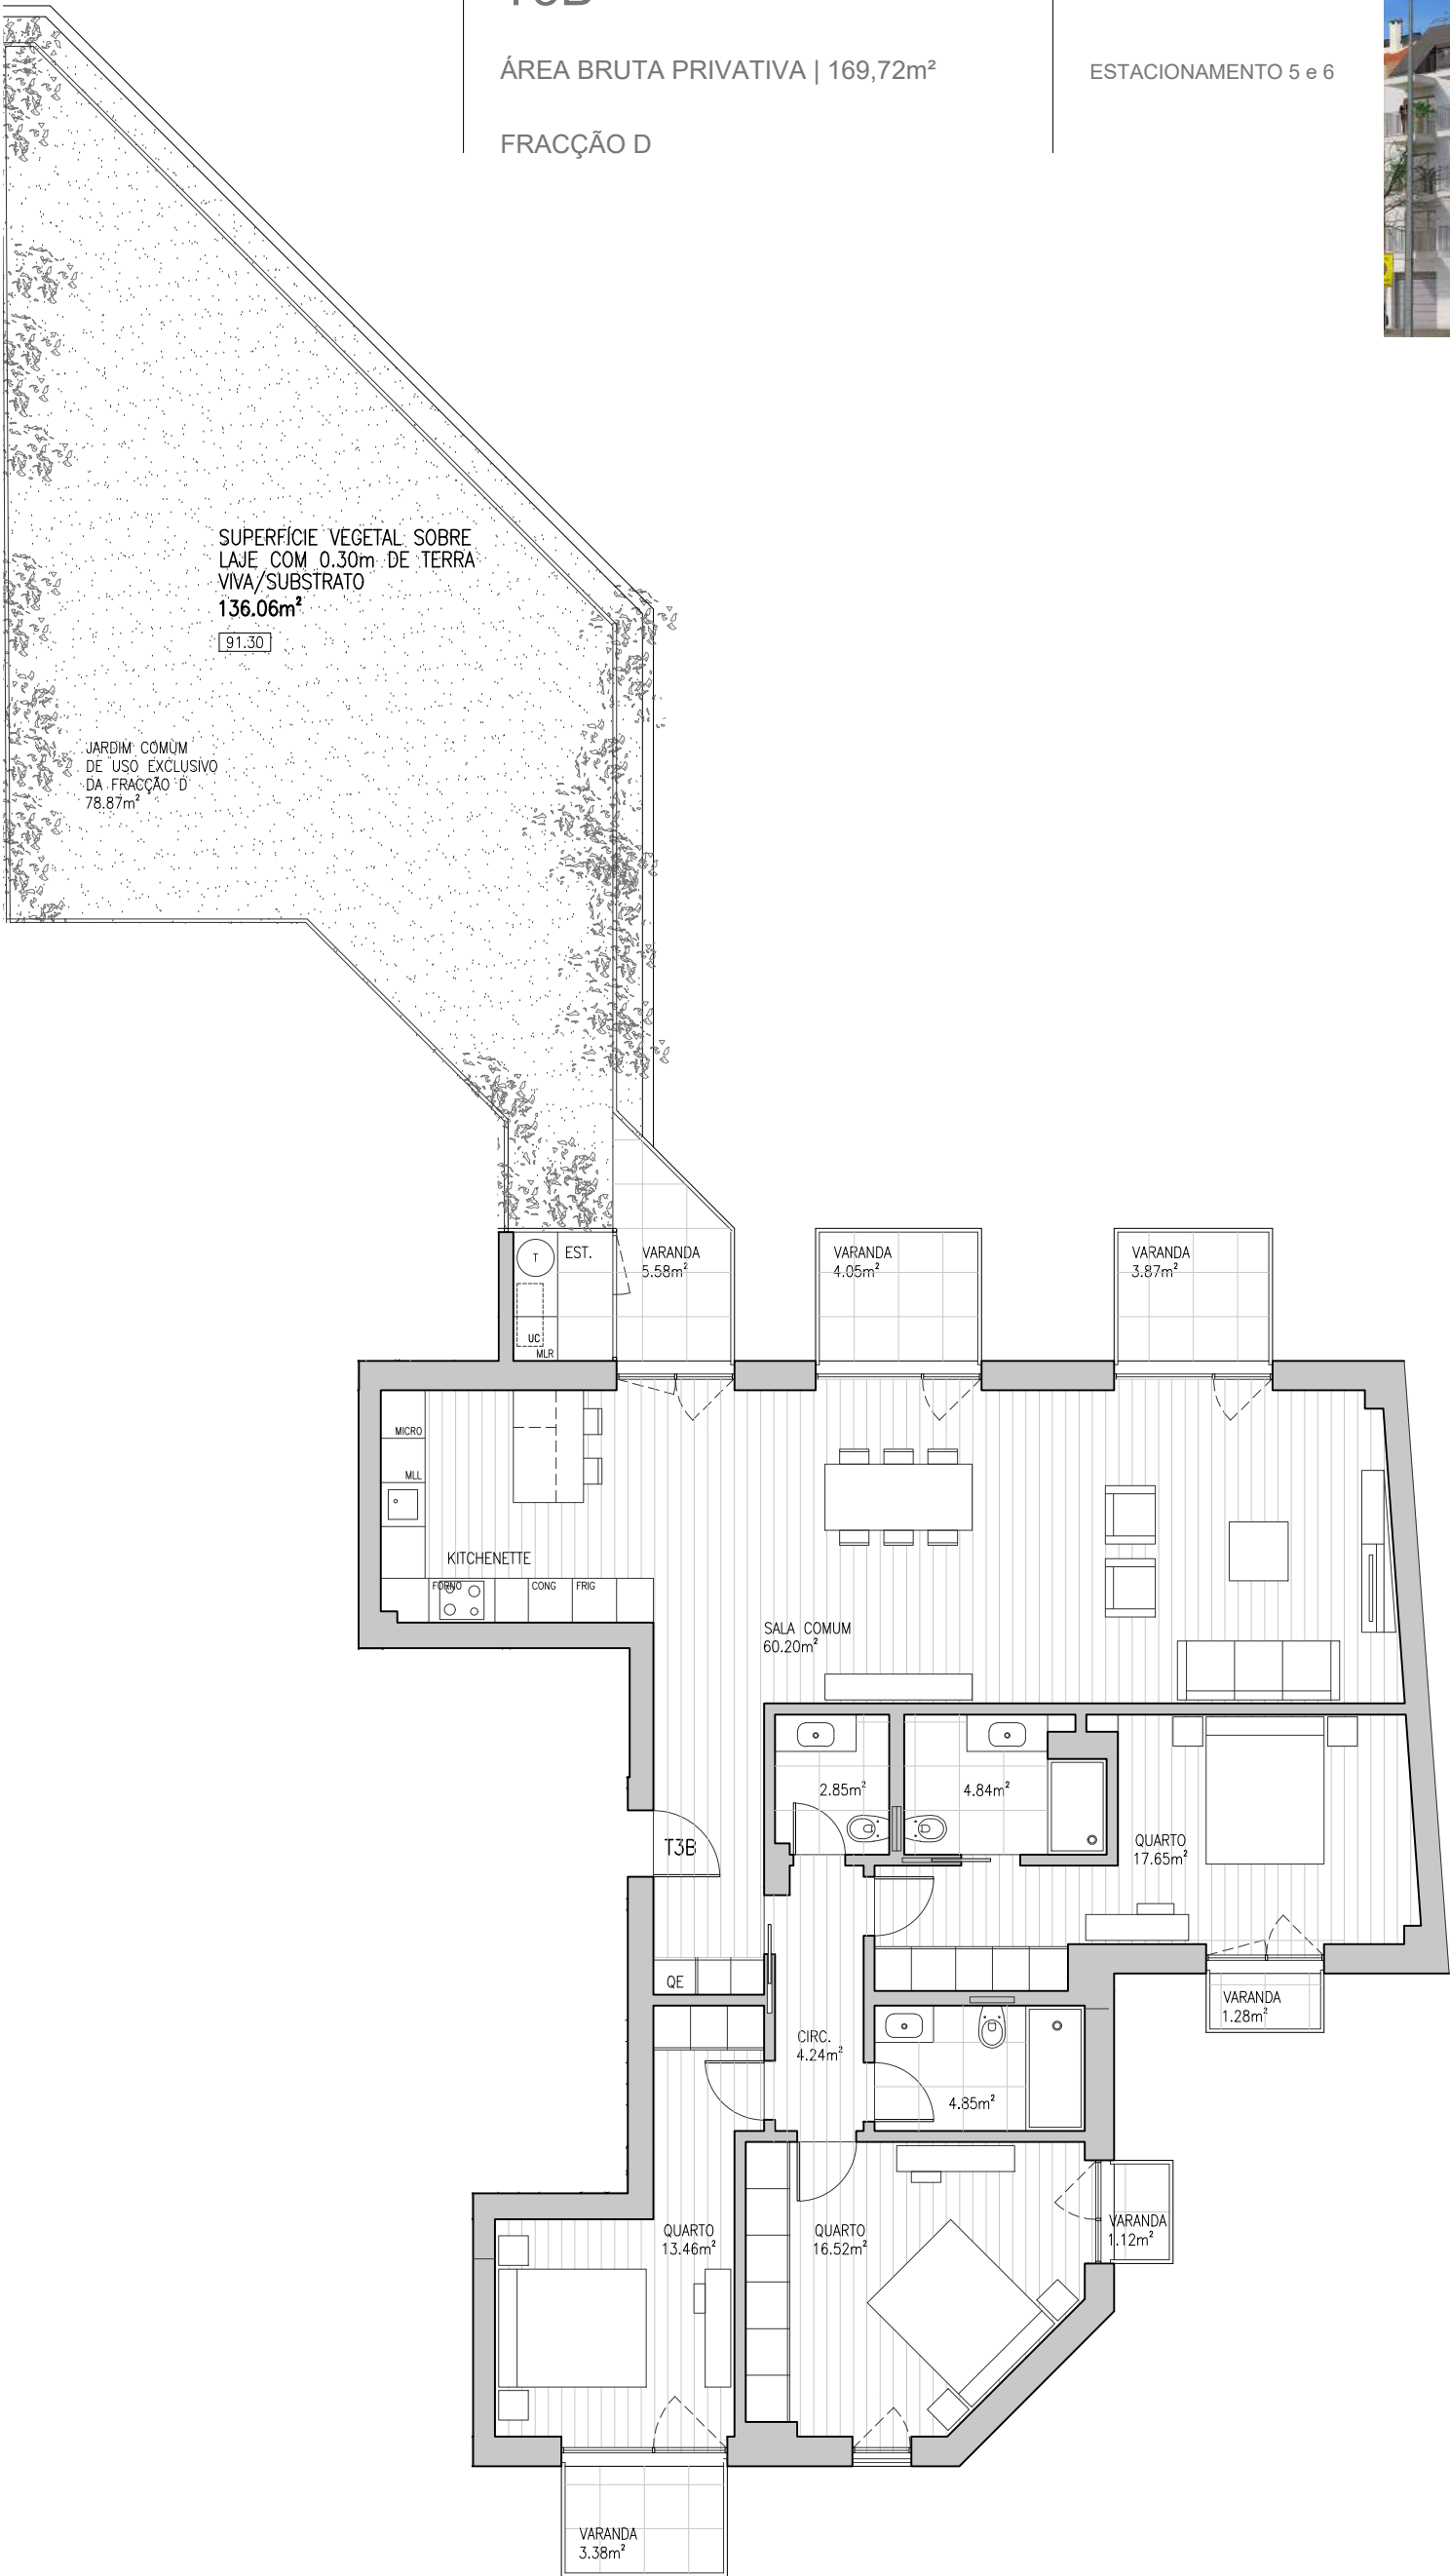

PROMOTOR



ARQUITECTURA




T3B

ÁREA BRUTA PRIVATIVA | 128,98m²

FRACÇÃO I

ARRECADADAÇÃO 11

ESTACIONAMENTO 9 e 10

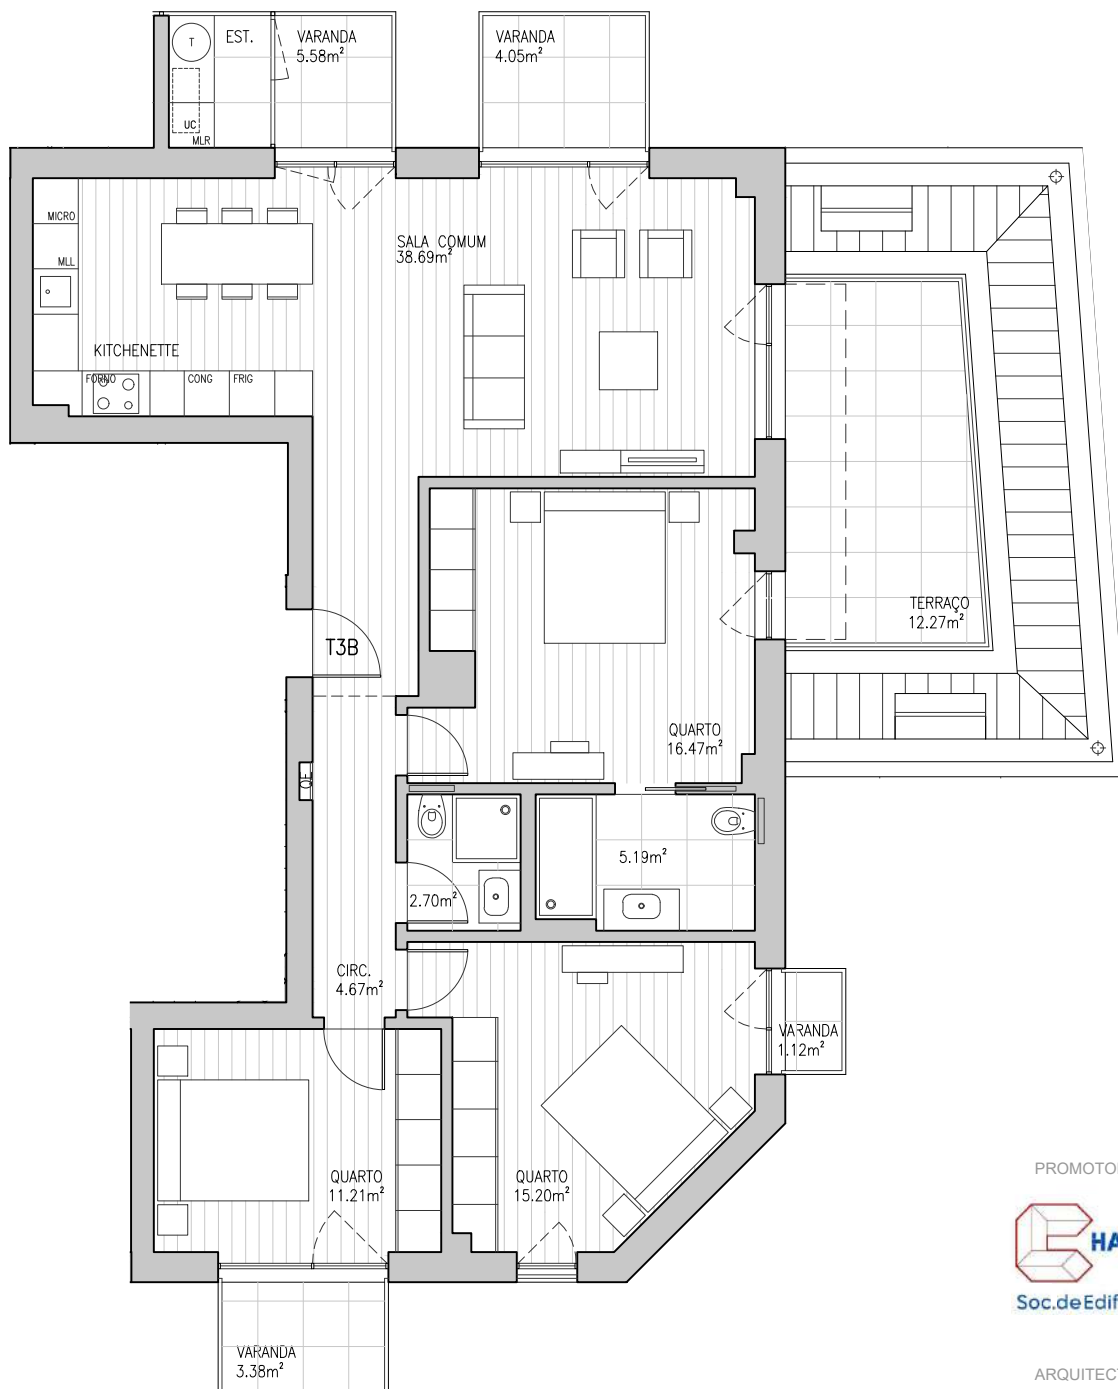

PROMOTOR

HAVIDOMUS S
Soc.de Edificações, Lda. a.

ARQUITECTURA

AMV
arquitectura
e design, lda



ESTRADA DA TORRE, 75G | PISO 4

SEM ESCALA

ESTA INFORMAÇÃO É INDICATIVA E PODERÁ, POR MOTIVOS TÉCNICOS DURANTE A EXECUÇÃO DA OBRA, SER SUJEITA A ALTERAÇÕES.