


COMPOSIÇÃO DAS FRAÇÕES														
Letra	Desig.	Tipol.	a.b.c.	Lugar parq.	Arrecadação	área útil	área útil	área útil	área útil	a.b. priv.	a.u dep.	a.u. dep. Coef. Pond. 0,3	(a.b. priv.) + a.u. dep. com coef. pond. 0,3	Valor %
						estac.	arrecadações	Var./Terraço	Z. Sec. Roupa					
B	2B	T1	69,91	L32 e L33	A05	23,00	7,06	84,08	1,57	69,91	115,71	34,71	104,62	39,96

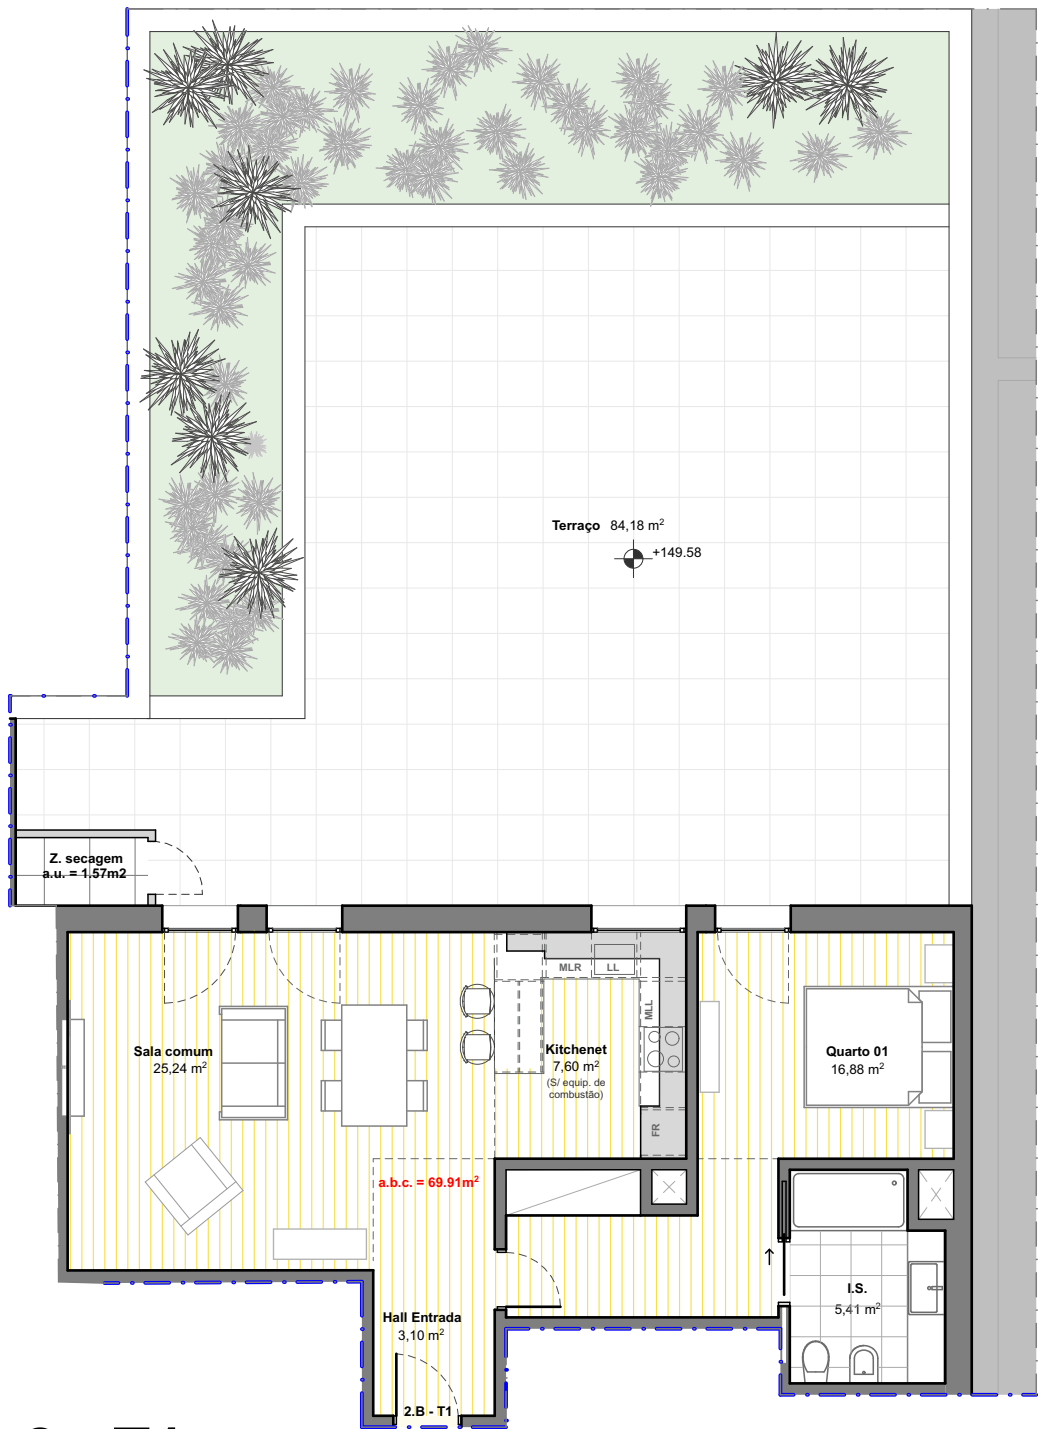

PISO 2 - T1

FRAÇÃO B



Rua Joaquim Rocha Cabral, nº16-A
1600-075- LISBOA



ALAMEDA ANTÓNIO SERGIO, Nº7, 1ª SALA E4
EDIF. EMPRESARIAL 2795-023 Linda a Vela
Telef. 214190197 email: pjacguerra.arq@gmail.com

ESCALA 1/50