


COMPOSIÇÃO DAS FRAÇÕES														
Letra	Desig.	Tipol.	a.b.c.	Lugar parq.	Arrecadação	área útil	área útil	área útil	área útil	a.b. priv.	a.u. dep.	a.u. dep. Coef. Pond. 0,3	(a.b. priv.) + a.u. dep. com coef. pond. 0,3	Valor %
						estac.	arrecadações	Var./Terraço	Z. Sec. Roupa					
D	3A	T2	102,31	L18 e L22	A17	26,41	8,84	10,70	1,53	102,31	47,48	14,24	116,55	44,52
J	5A	T2	102,31	L30 e L31	A23	27,37	8,10	10,70	1,53	102,31	47,70	14,31	116,62	44,54
P	7A	T2	102,31	L26 e L27	A12	24,03	7,70	10,70	1,53	102,31	43,96	13,19	115,50	44,12
V	9A	T2	102,31	L17 e L21	A13	24,51	7,07	10,70	1,53	102,31	43,81	13,14	115,45	44,10

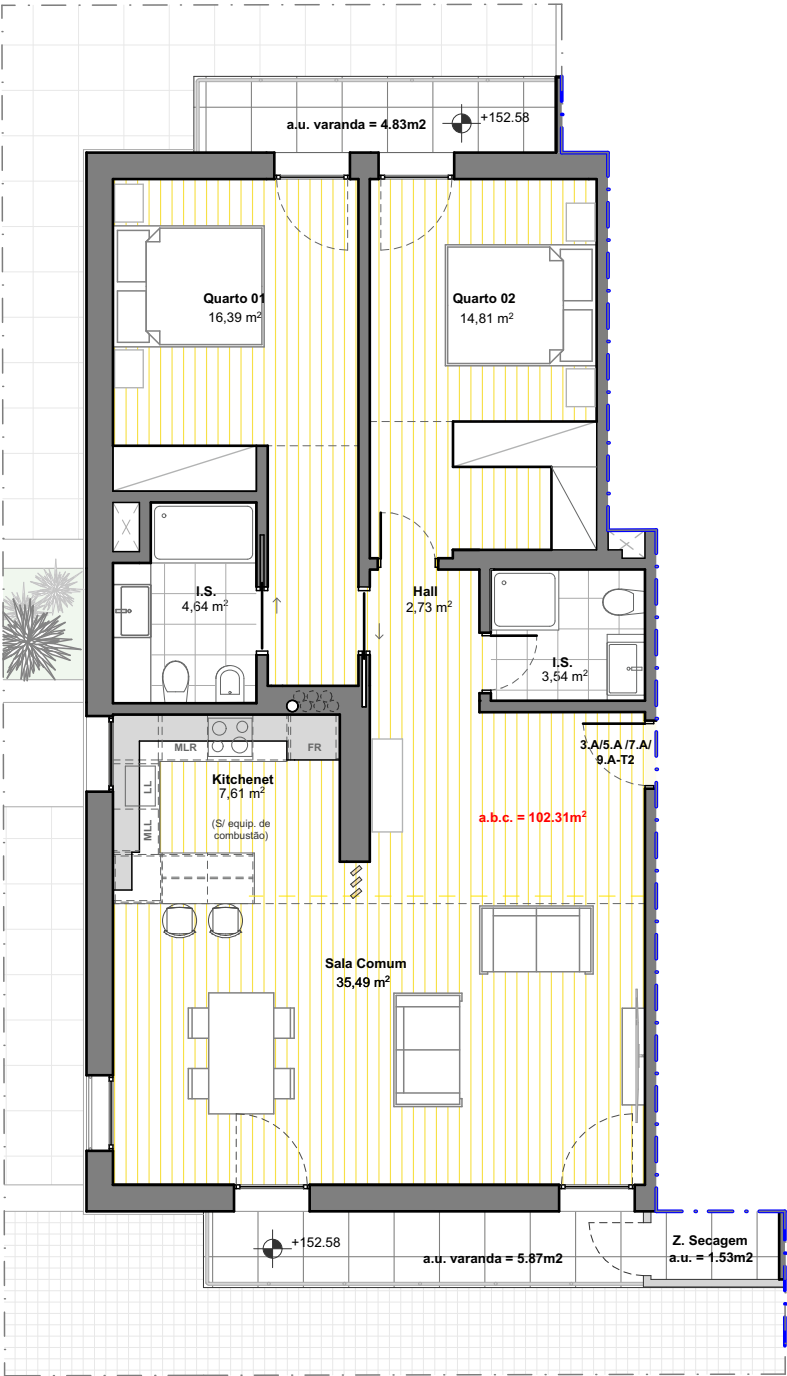

PISOS 3/5/7/9 - T2

FRAÇÃO D/J/P/V



Rua Joaquim Rocha Cabral, nº16-A
1600-075- LISBOA



ALAMEDA ANTÓNIO SERGIO, Nº7, 1ª SALA E4
EDIF. EMPRESARIAL 2795-023 Linda a Velha
Telef. 214190197 email: pjacguerra.arq@gmail.com

ESCALA 1/50