


COMPOSIÇÃO DAS FRAÇÕES														
Letra	Desig.	Tipol.	a.b.c.	Lugar parq.	Arrecadação	área útil	área útil	área útil	área útil	a.b. priv.	a.u. dep.	a.u. dep. Coef. Pond. 0,3	(a.b. priv.) + a.u. dep. com coef. pond. 0,3	Valor %
						estac.	arrecadações	Var./Terraço	Z. Sec. Roupa					
E	3B	T1	69,91	L05	A01	13,81	6,95	9,47	1,49	69,91	31,72	9,52	79,43	30,34
K	5B	T1	69,91	L07	A20	12,30	5,85	9,47	1,49	69,91	29,11	8,73	78,64	30,04
Q	7B	T1	69,91	L09	A19	12,11	5,74	9,47	1,49	69,91	28,81	8,64	78,55	30,00
X	9B	T1	69,91	L15	A06	13,78	5,27	9,47	1,49	69,91	30,01	9,00	78,91	30,14

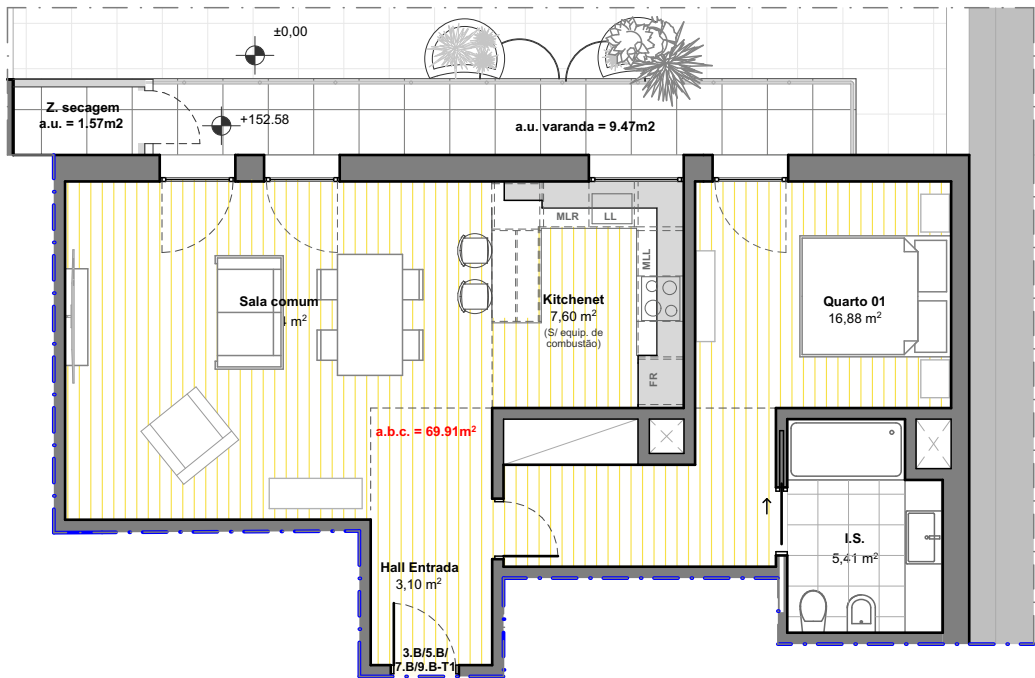

PISOS 3/5/7/9 - T1

FRAÇÃO E/K/Q/X



Rua Joaquim Rocha Cabral, nº16-A
1600-075- LISBOA

PERSPETIKA
Concept

PK
ARQUITECTURA LDA

ALAMEDA ANTÓNIO SERGIO, Nº7, 1ª SALA E4
EDIF. EMPRESARIAL 2795-023 Linda a Vela
Telef. 214190197 email: pjacguerra.arq@gmail.com

ESCALA 1/50