


COMPOSIÇÃO DAS FRAÇÕES														
Letra	Desig.	TipoL	a.b.c.	Lugar parq.	Arrecadação	área útil estac.	área útil arrecadações	área útil Var./Terraço	área útil Z. Sec. Roupa	a.b. priv.	a.u. dep.	a.u. dep. Coef. Pond. 0,3	(a.b. priv.) + a.u. dep. com coef. pond. 0,3	Valor %
F	3C	T0	59,67	L14	A02	14,09	5,20	6,37	1,53	59,67	27,19	8,16	67,83	25,91
L	5C	T0	59,67	L12	A09	14,06	5,13	6,37	1,53	59,67	27,09	8,13	67,80	25,90
R	7C	T0	59,67	L02	A16	11,55	5,17	6,37	1,53	59,67	24,62	7,39	67,06	25,61
Z	9C	T0	59,67	L04	A03	11,55	5,20	6,37	1,53	59,67	24,65	7,40	67,07	25,62

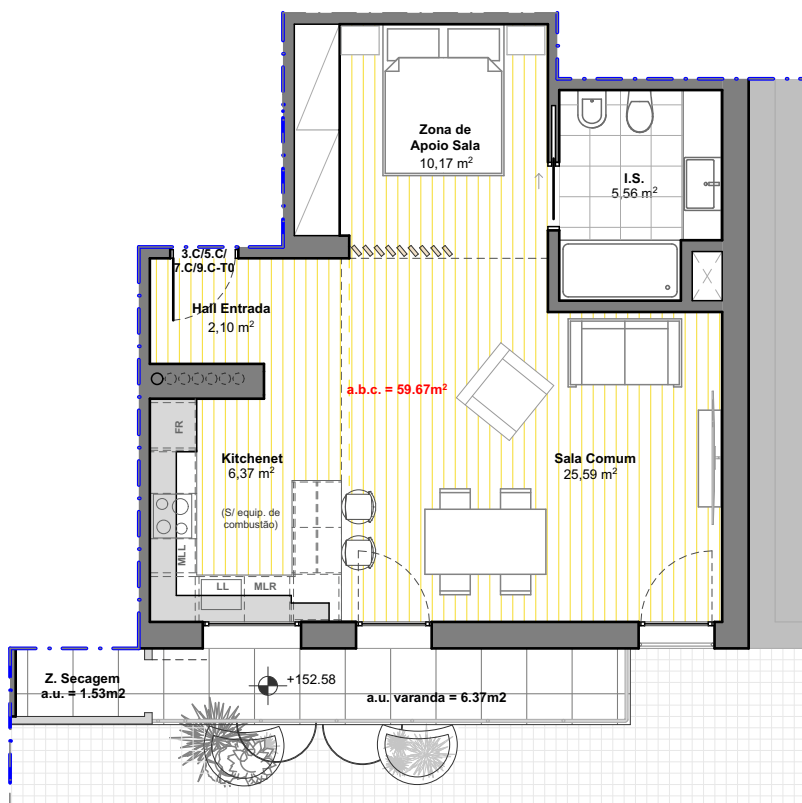

PISOS 3/5/7/9 - T0

FRAÇÕES F/L/R/Z



chavimóvel
SOCIEDADE IMOBILIÁRIA LDA

Rua Joaquim Rocha Cabral, nº16-A
1600-075- LISBOA

PERSPETIKA
Concept



ALAMEDA ANTÓNIO SERGIO, Nº7, 1ª SALA E4
EDIF. EMPRESARIAL 2795-023 Linda a Velha
Telef. 214190197 email: pjaguerra.ara@gmail.com

ESCALA 1/50

Rua José Alfredo da Costa Azevedo - RIO DE Mouro