


COMPOSIÇÃO DAS FRAÇÕES														
Letra	Desig.	Tipol.	a.b.c.	Lugar parq.	Arrecadação	área útil	área útil	área útil	área útil	a.b. priv.	a.u. dep.	a.u. dep. Coef. Pond. 0,3	(a.b. priv.) + a.u. dep. com coef. pond. 0,3	Valor %
						estac.	arrecadações	Var./Terraço	Z. Sec. Roupa					
G	4A	T2	102,31	L28 e L29	A24	27,32	8,13	10,70	1,53	102,31	47,68	14,30	116,61	44,54
M	6A	T2	102,31	L24 e L25	A10	25,47	7,89	10,70	1,53	102,31	45,59	13,68	115,99	44,30
S	8A	T2	102,31	L16 e L20	A11	23,45	7,66	10,70	1,53	102,31	43,34	13,00	115,31	44,04

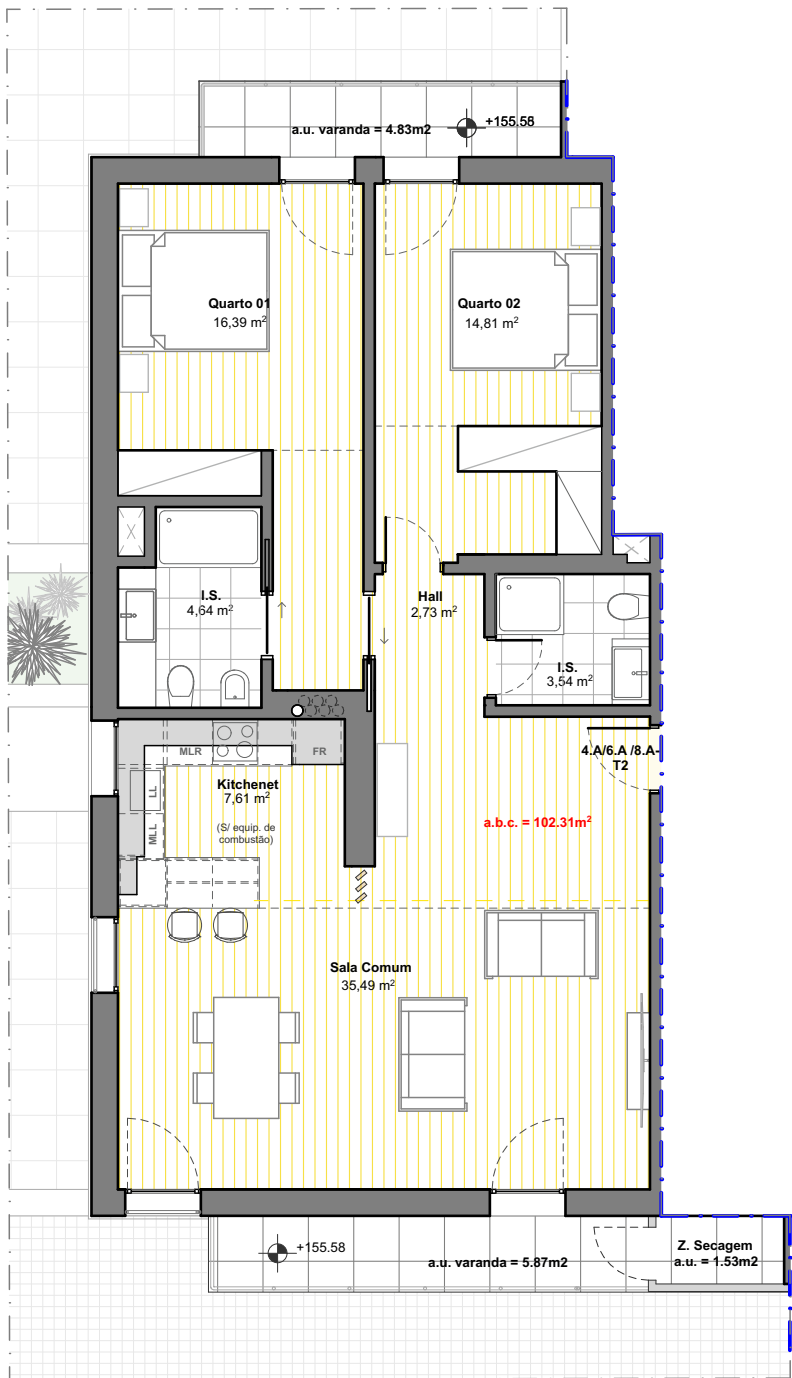

PISOS 4/6/8 - T2

FRAÇÕES G/M/S



Rua Joaquim Rocha Cabral, nº16-A
1600-075- LISBOA



ALAMEDA ANTÓNIO SERGIO, Nº7, 1ª SALA E4
EDIF. EMPRESARIAL 2795-023 Linda a Velha
Telef. 214190197 email: pjacguerra.arq@gmail.com

ESCALA 1/50