



COMPOSIÇÃO DAS FRAÇÕES

Letra	Desig.	Tipol.	a.b.c.	Lugar parq.	Arrecadação	área útil estac.	área útil arrecadações	área útil Var./Terraço	área útil Z. Sec. Roupa	a.b. priv.	a.u. dep.	a.u. dep. Coef. Pond. 0,3	(a.b. priv.) + a.u. dep. com coef. pond. 0,3	Valor %
A	2A	T2	102,31	L19 e L23	A22	27,52	8,97	132,80	1,53	102,31	170,82	51,25	153,56	58,65

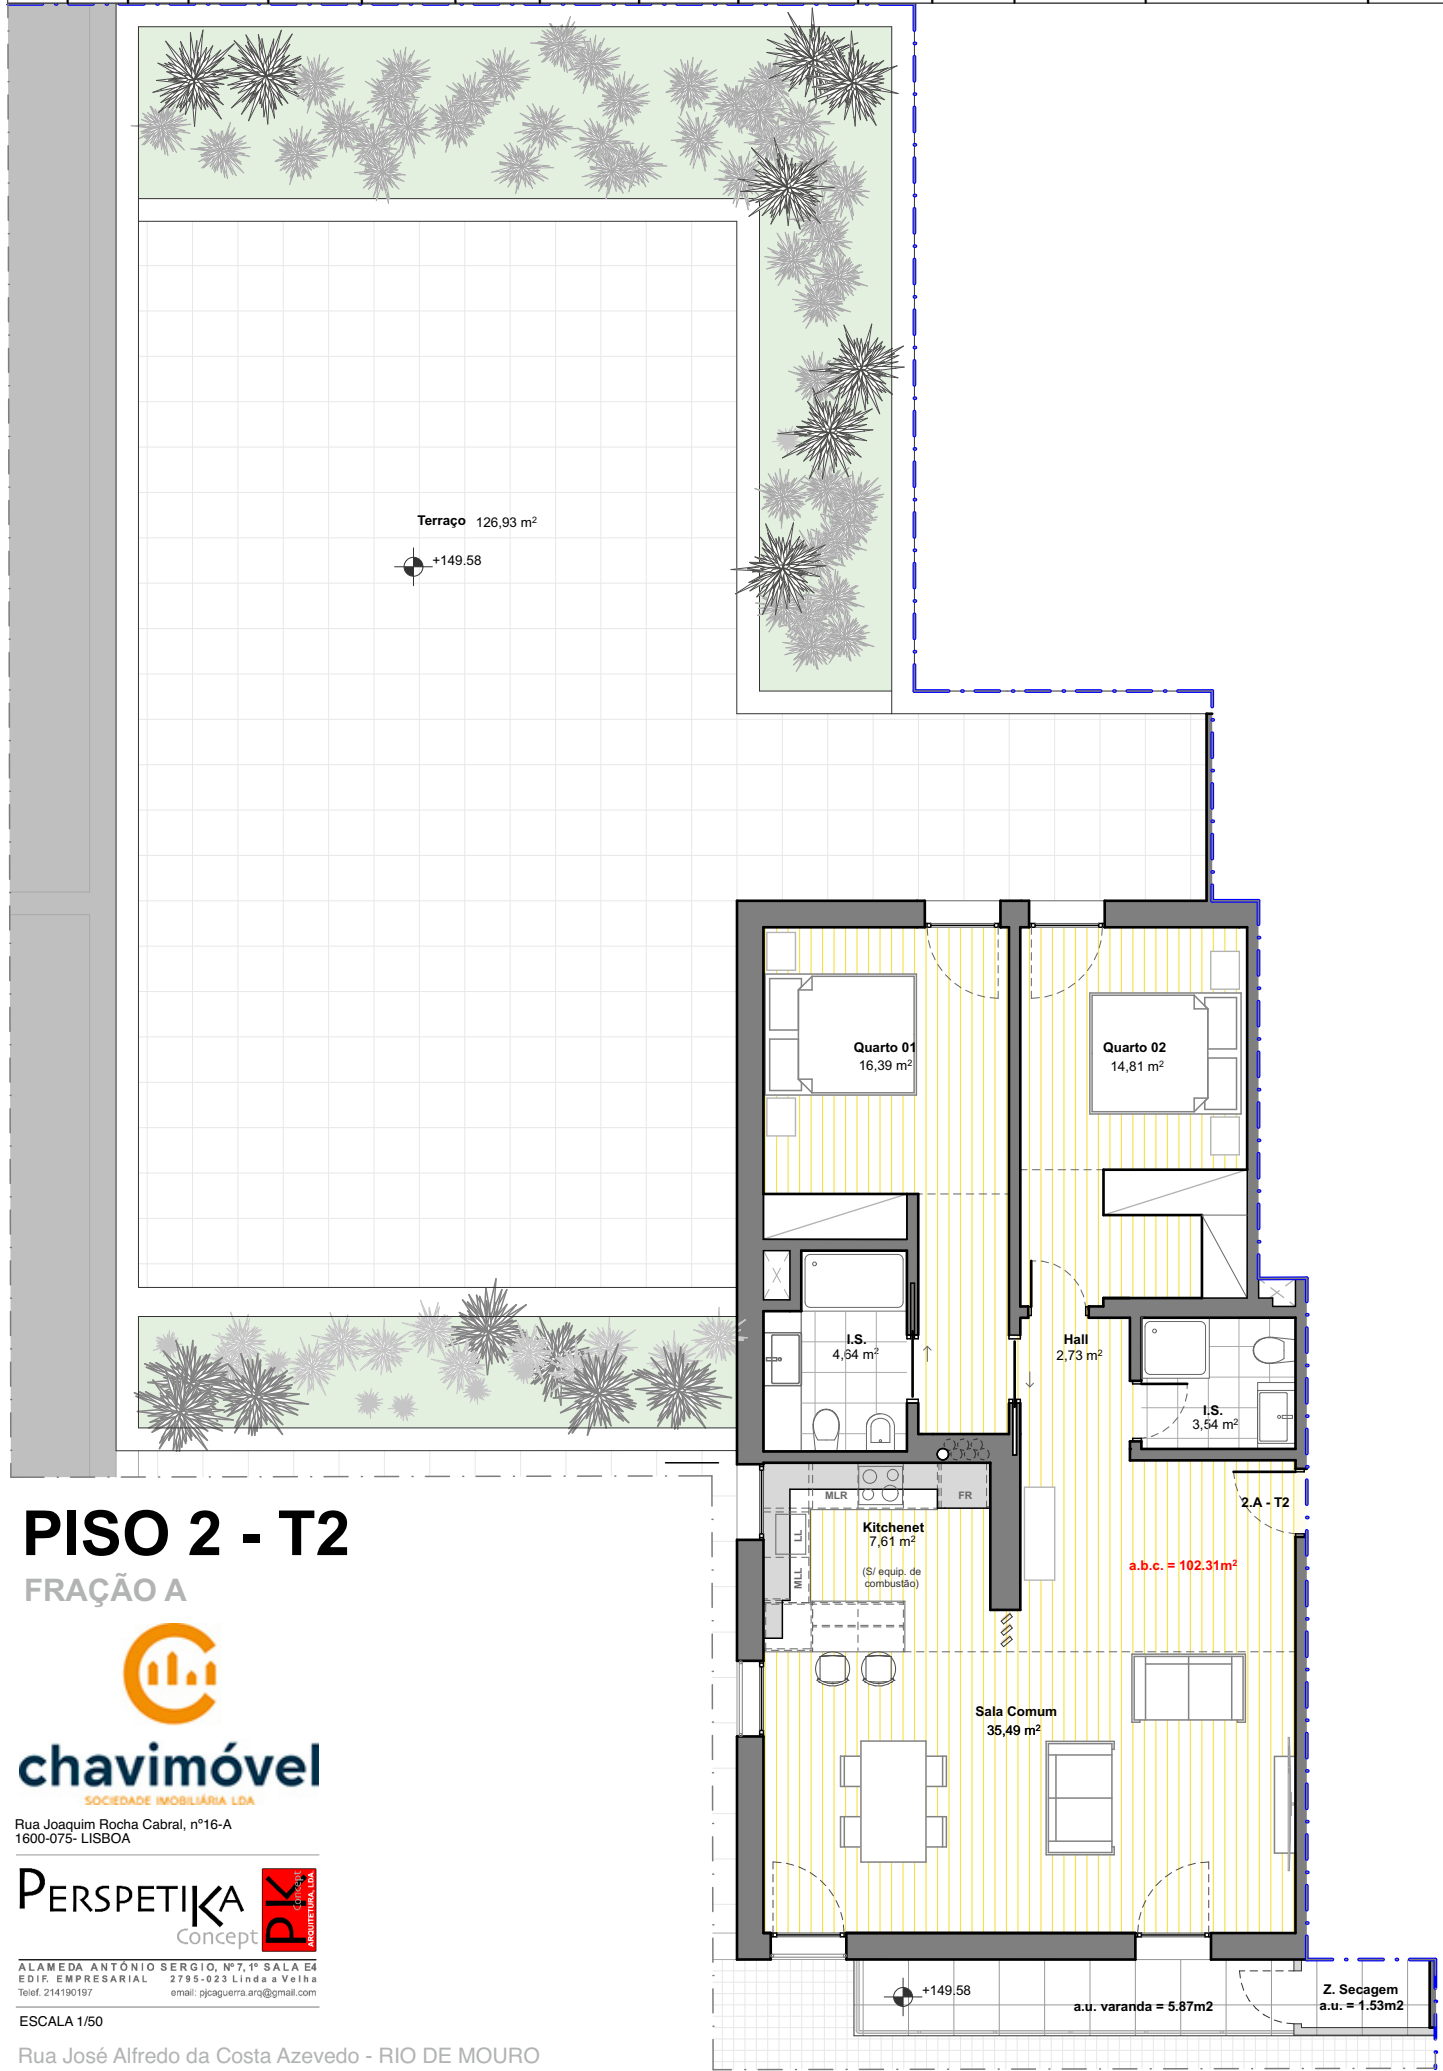

COMPOSIÇÃO DAS FRAÇÕES														
Letra	Desig.	Tipol.	a.b.c.	Lugar parq.	Arrecadação	área útil	área útil	área útil	área útil	a.b. priv.	a.u dep.	a.u. dep. Coef. Pond. 0,3	(a.b. priv.) + a.u. dep. com coef. pond. 0,3	Valor %
						estac.	arrecadações	Var./Terraço	Z. Sec. Roupa					
B	2B	T1	69,91	L32 e L33	A05	23,00	7,06	84,08	1,57	69,91	115,71	34,71	104,62	39,96

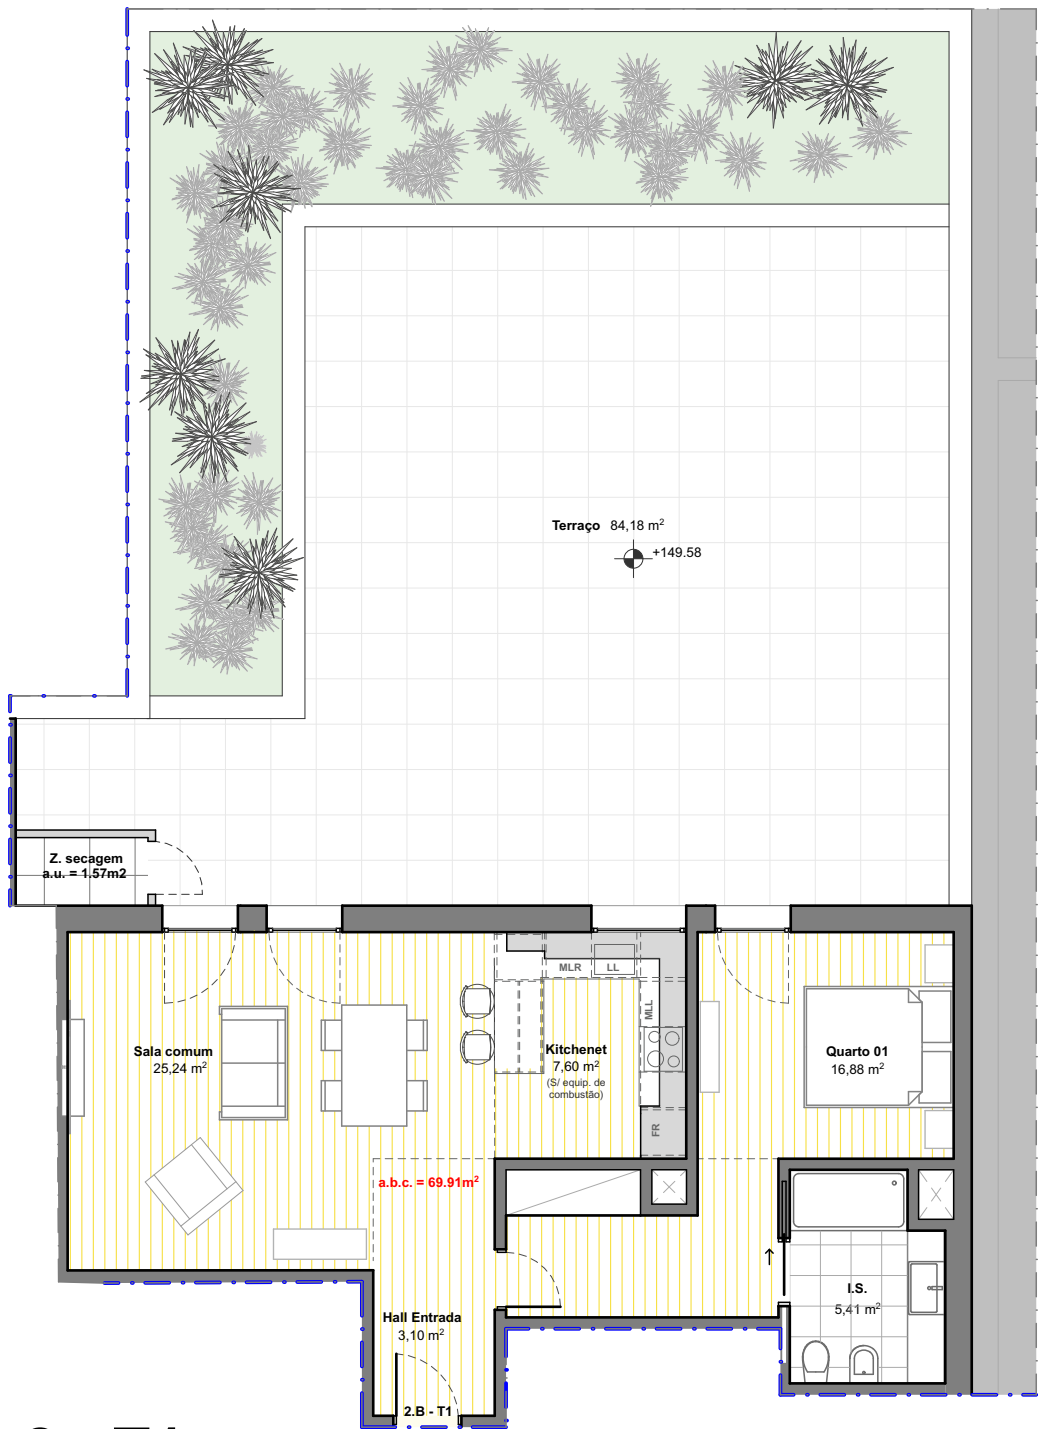

PISO 2 - T1

FRAÇÃO B



Rua Joaquim Rocha Cabral, nº16-A
1600-075- LISBOA



ALAMEDA ANTÓNIO SERGIO, Nº7, 1ª SALA E4
EDIF. EMPRESARIAL 2795-023 Linda a Valina
Telef. 214190197 email: pjacguerra.arq@gmail.com

ESCALA 1/50

COMPOSIÇÃO DAS FRAÇÕES														
Letra	Desig.	Tipol.	a.b.c.	Lugar parq.	Arrecadação	área útil estac.	área útil arrecadações	área útil Var./Terraço	área útil Z. Sec. Roupa	a.b. priv.	a.u. dep.	a.u. dep. Coef. Pond. 0,3	(a.b. priv.) + a.u. dep. com coef. pond. 0,3	Valor %
C	2C	T0	59,67	L11	A08	14,40	5,24	6,37	1,53	59,67	27,54	8,26	67,93	25,95



PISO 2 - T0

FRAÇÃO C



Rua Joaquim Rocha Cabral, nº16-A
1600-075- LISBOA


PERSPETIKA
Concept

PK
ARQUITECTURA, LDA

ALAMEDA ANTÓNIO SERGIO, Nº7, 1ª SALA E4
EDIF. EMPRESARIAL 2795-023 Linda a Velha
Telef. 214190197 email: pjcaguierra.arq@gmail.com

ESCALA 1/50

COMPOSIÇÃO DAS FRAÇÕES														
Letra	Desig.	Tipol.	a.b.c.	Lugar parq.	Arrecadação	área útil	área útil	área útil	área útil	a.b. priv.	a.u. dep.	a.u. dep. Coef. Pond. 0,3	(a.b. priv.) + a.u. dep. com coef. pond. 0,3	Valor %
						estac.	arrecadações	Var./Terraço	Z. Sec. Roupa					
D	3A	T2	102,31	L18 e L22	A17	26,41	8,84	10,70	1,53	102,31	47,48	14,24	116,55	44,52
J	5A	T2	102,31	L30 e L31	A23	27,37	8,10	10,70	1,53	102,31	47,70	14,31	116,62	44,54
P	7A	T2	102,31	L26 e L27	A12	24,03	7,70	10,70	1,53	102,31	43,96	13,19	115,50	44,12
V	9A	T2	102,31	L17 e L21	A13	24,51	7,07	10,70	1,53	102,31	43,81	13,14	115,45	44,10

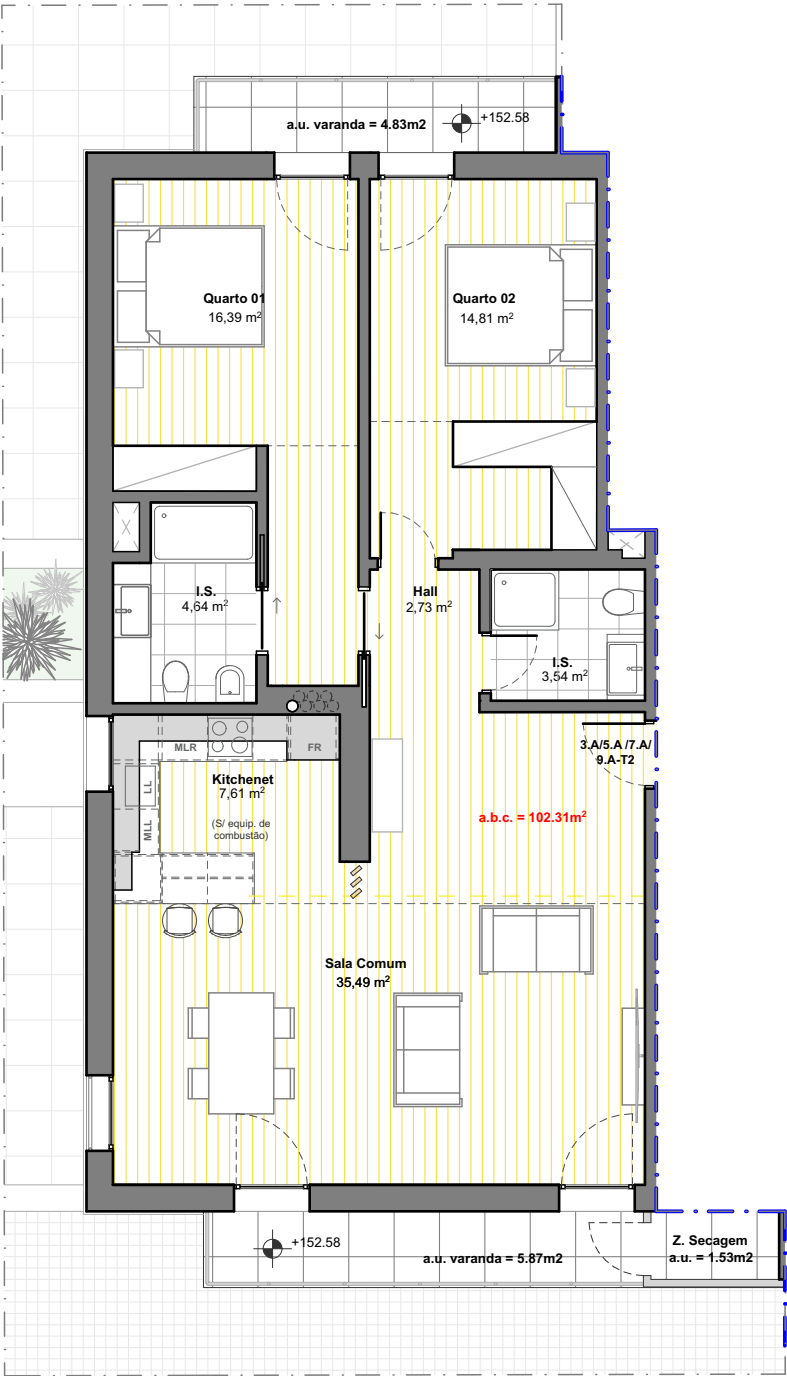

PISOS 3/5/7/9 - T2

FRAÇÃO D/J/P/V




Rua Joaquim Rocha Cabral, nº16-A
1600-075- LISBOA



ALAMEDA ANTÓNIO SERGIO, Nº7, 1ª SALA E4
EDIF. EMPRESARIAL 2795-023 Linda a Voz
Telef. 214190197 email: pjacguerra.arq@gmail.com

ESCALA 1/50

COMPOSIÇÃO DAS FRAÇÕES														
Letra	Desig.	Tipol.	a.b.c.	Lugar parq.	Arrecadação	área útil	área útil	área útil	área útil	a.b. priv.	a.u. dep.	a.u. dep. Coef. Pond. 0,3	(a.b. priv.) + a.u. dep. com coef. pond. 0,3	Valor %
						estac.	arrecadações	Var./Terraço	Z. Sec. Roupa					
E	3B	T1	69,91	L05	A01	13,81	6,95	9,47	1,49	69,91	31,72	9,52	79,43	30,34
K	5B	T1	69,91	L07	A20	12,30	5,85	9,47	1,49	69,91	29,11	8,73	78,64	30,04
Q	7B	T1	69,91	L09	A19	12,11	5,74	9,47	1,49	69,91	28,81	8,64	78,55	30,00
X	9B	T1	69,91	L15	A06	13,78	5,27	9,47	1,49	69,91	30,01	9,00	78,91	30,14

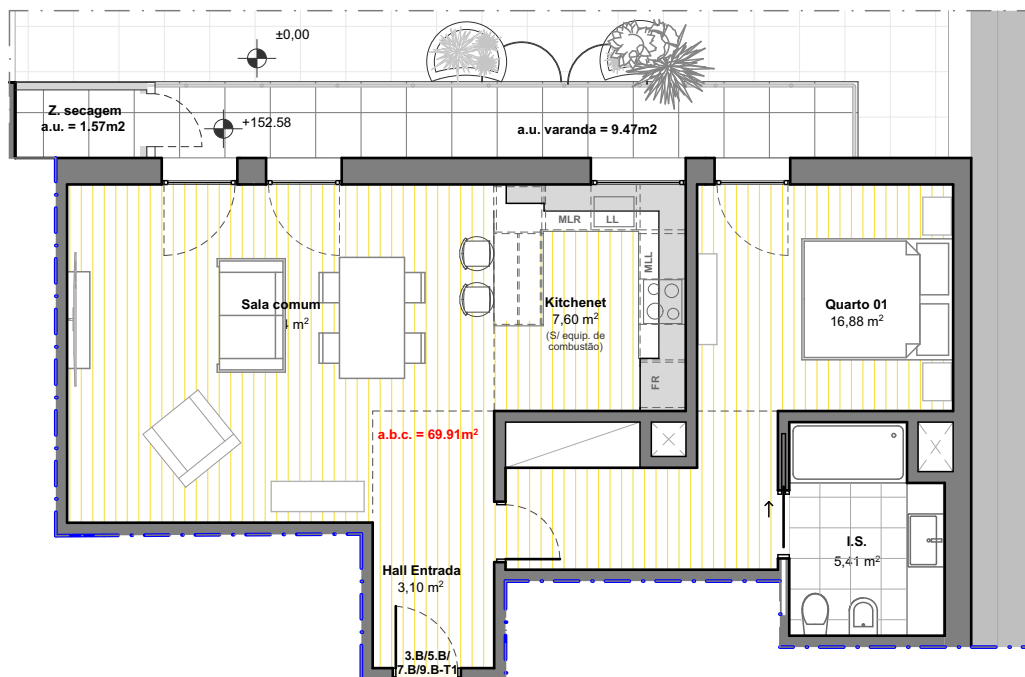

PISOS 3/5/7/9 - T1

FRAÇÃO E/K/Q/X



chavimóvel

SOCIEDADE IMOBILIÁRIA LDA

Rua Joaquim Rocha Cabral, nº16-A
1600-075- LISBOA

PERSPETIKA
Concept




ALAMEDA ANTÓNIO SERGIO, Nº7, 1ª SALA E4
EDIF. EMPRESARIAL 2795-023 Linda a Valsa
Telef. 214190197 email: pjacguerra.arq@gmail.com

ESCALA 1/50

Rua José Alfredo da Costa Azevedo - RIO DE MOURO

COMPOSIÇÃO DAS FRAÇÕES														
Letra	Desig.	Tipol.	a.b.c.	Lugar parq.	Arrecadação	área útil estac.	área útil arrecadações	área útil Var./Terraço	área útil Z. Sec. Roupa	a.b. priv.	a.u. dep.	a.u. dep. Coef. Pond. 0,3	(a.b. priv.) + a.u. dep. com coef. pond. 0,3	Valor %
F	3C	T0	59,67	L14	A02	14,09	5,20	6,37	1,53	59,67	27,19	8,16	67,83	25,91
L	5C	T0	59,67	L12	A09	14,06	5,13	6,37	1,53	59,67	27,09	8,13	67,80	25,90
R	7C	T0	59,67	L02	A16	11,55	5,17	6,37	1,53	59,67	24,62	7,39	67,06	25,61
Z	9C	T0	59,67	L04	A03	11,55	5,20	6,37	1,53	59,67	24,65	7,40	67,07	25,62

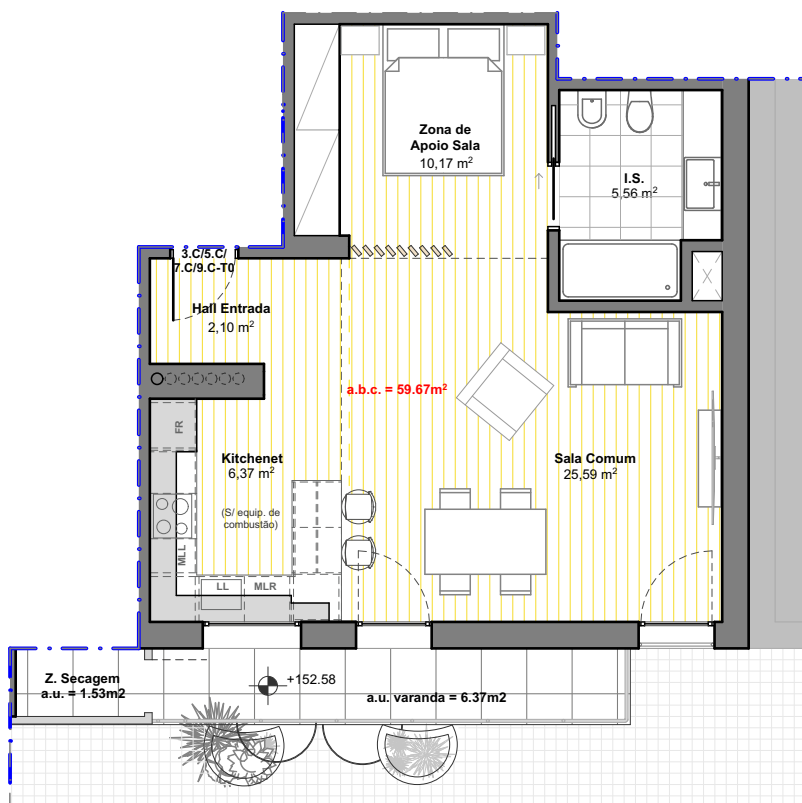

PISOS 3/5/7/9 - T0

FRAÇÕES F/L/R/Z



chavimóvel
SOCIEDADE IMOBILIÁRIA LDA

Rua Joaquim Rocha Cabral, nº16-A
1600-075- LISBOA


PERSPETIKA
Concept



ALAMEDA ANTÓNIO SERGIO, Nº7, 1ª SALA E4
EDIF. EMPRESARIAL 2795-023 Linda a Velha
Telef. 214190197 email: pjacguerra.arq@gmail.com

ESCALA 1/50

COMPOSIÇÃO DAS FRAÇÕES														
Letra	Desig.	Tipol.	a.b.c.	Lugar parq.	Arrecadação	área útil	área útil	área útil	área útil	a.b. priv.	a.u. dep.	a.u. dep. Coef. Pond. 0,3	(a.b. priv.) + a.u. dep. com coef. pond. 0,3	Valor %
						estac.	arrecadações	Var./Terraço	Z. Sec. Roupa					
G	4A	T2	102,31	L28 e L29	A24	27,32	8,13	10,70	1,53	102,31	47,68	14,30	116,61	44,54
M	6A	T2	102,31	L24 e L25	A10	25,47	7,89	10,70	1,53	102,31	45,59	13,68	115,99	44,30
S	8A	T2	102,31	L16 e L20	A11	23,45	7,66	10,70	1,53	102,31	43,34	13,00	115,31	44,04

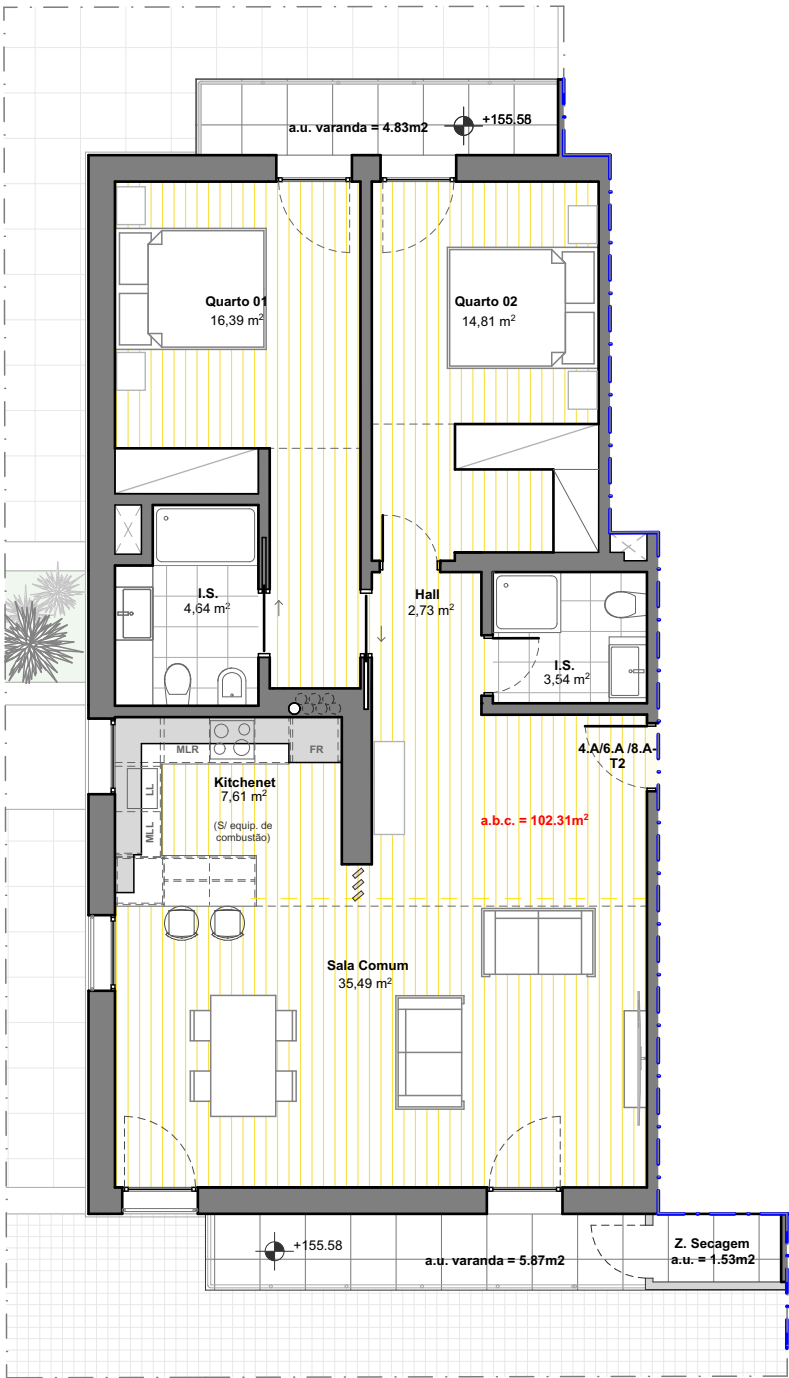

PISOS 4/6/8 - T2

FRAÇÕES G/M/S



Rua Joaquim Rocha Cabral, nº16-A
1600-075- LISBOA


PERSPETIKA
Concept

PK
ARQUITECTURA, Lda

ALAMEDA ANTÓNIO SERGIO, Nº7, 1ª SALA E4
EDIF. EMPRESARIAL 2795-023 Linda a Velha
Telef. 214190197 email: pjacguerra.arq@gmail.com

ESCALA 1/50

COMPOSIÇÃO DAS FRAÇÕES														
Letra	Desig.	Tipol.	a.b.c.	Lugar parq.	Arrecadação	área útil	área útil	área útil	área útil	a.b. priv.	a.u. dep.	a.u. dep. Coef. Pond. 0,3	(a.b. priv.) + a.u. dep. com coef. pond. 0,3	Valor %
						estac.	arrecadações	Var./Terraço	Z. Sec. Roupa					
H	4B	T1	69,91	L06	A19	13,70	5,87	9,47	1,49	69,91	30,53	9,16	79,07	30,20
N	6B	T1	69,91	L08	A21	12,42	5,78	9,47	1,49	69,91	29,16	8,75	78,66	30,04
T	8B	T1	69,91	L10	A14	12,61	5,51	9,47	1,49	69,91	29,08	8,72	78,63	30,04

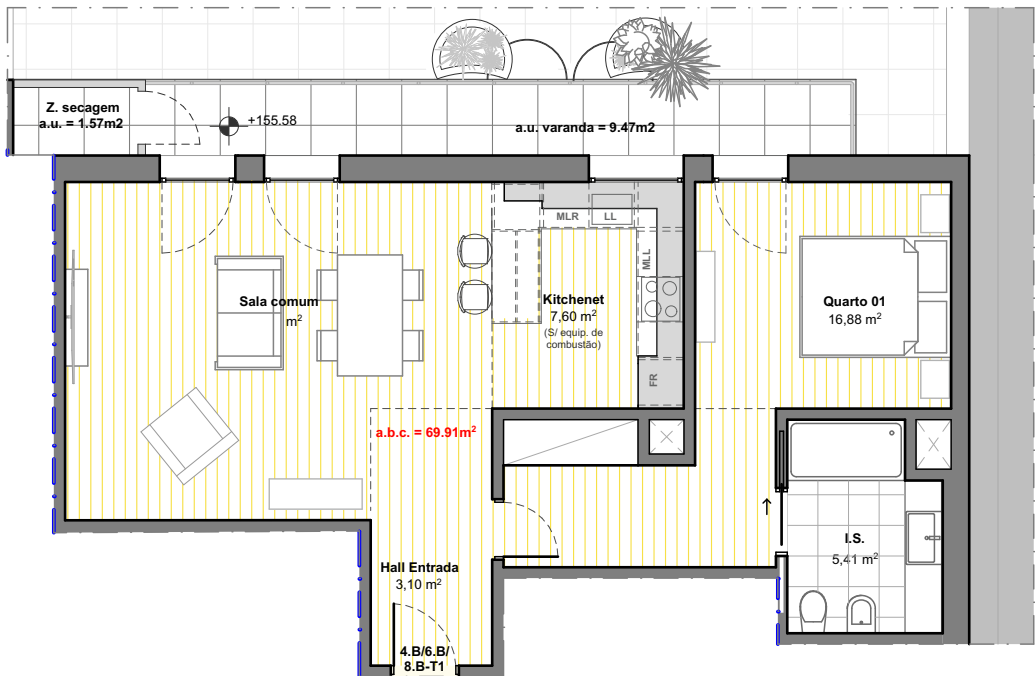

PISOS 4/6/8 - T1

FRAÇÕES H/N/T



Rua Joaquim Rocha Cabral, nº16-A
1600-075- LISBOA

PERSPETIKA
Concept

PK
ARQUITECTURA LDA

ALAMEDA ANTÓNIO SERGIO, Nº7, 1ª SALA E4
EDIF. EMPRESARIAL 2795-023 Linda a Velha
Telef. 214190197 email: pjacguerra.arq@gmail.com

COMPOSIÇÃO DAS FRAÇÕES														
Letra	Desig.	Tipol.	a.b.c.	Lugar parq.	Arrecadação	área útil estac.	área útil arrecadações	área útil Var./Terraço	área útil Z. Sec. Roupa	a.b. priv.	a.u. dep.	a.u. dep. Coef. Pond. 0,3	(a.b. priv.) + a.u. dep. com coef. pond. 0,3	Valor %
I	4C	T0	59,67	L13	A04	14,06	5,13	6,37	1,53	59,67	27,09	8,13	67,80	25,90
O	6C	T0	59,67	L01	A07	11,84	5,18	6,37	1,53	59,67	24,92	7,48	67,15	25,85
U	8C	T0	59,67	L03	A15	11,58	5,20	6,37	1,53	59,67	24,68	7,40	67,07	25,62



PISOS 4/6/8 - T1

FRAÇÕES I/O/U



Rua Joaquim Rocha Cabral, nº16-A
1600-075- LISBOA



ALAMEDA ANTÓNIO SERGIO, Nº7, 1ª SALA E4
EDIF. EMPRESARIAL 2795-023 Linda a Veiha
Telef. 214190197 email: pjcaguerra.arq@gmail.com

ESCALA 1/50